




# AS OY NOKIAN KYYNINHELMI

7.


(ennakkomarkkinointikuva, rakennuttaja varaa itselleen oikeuden muuttaa suunnitelmia)

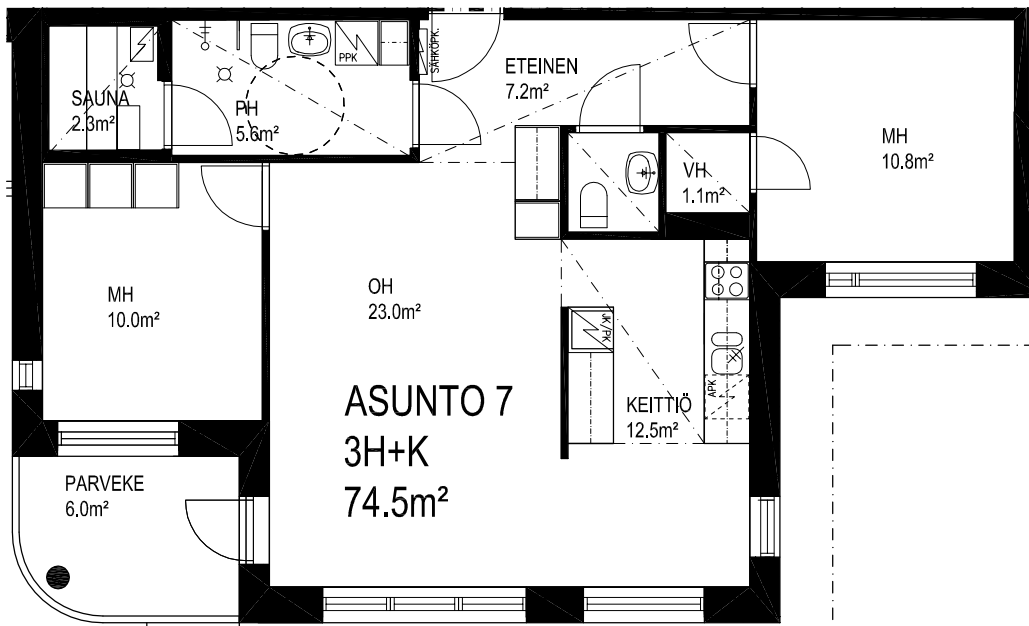

**ASUNTO 7**  
**III KERROS**  
**3H+K+S+P**  
**74.5m<sup>2</sup>**

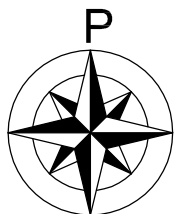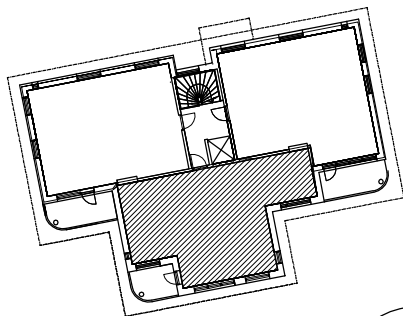

**SIJAINTIKAAVIO 1:500**

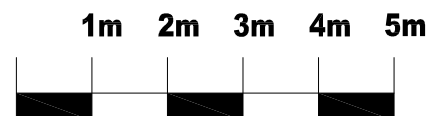

**mittakaava 1:100**