


Kiinteistö Oy Avo-Vuokratalot / Ruismäenkatu 2

1H+KK+S 39,5 m²
asunnot A 4 A 6 B 18

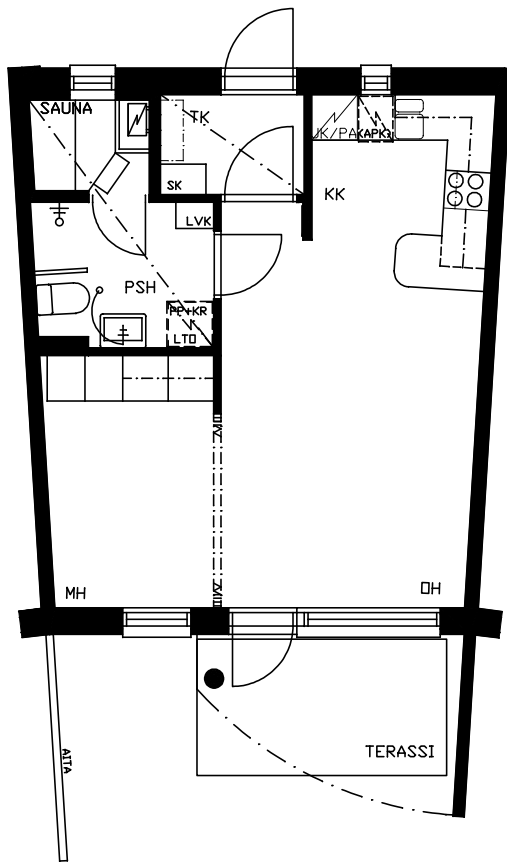

MITTAKAAVA 1:100

Oikeudet muutoksiin pidätetään.
Koteloitien ja alasaskujen tarkka sijainti määräytyy rakentamisvaiheessa.

