


AVO Asumisoikeus Oy / Ylöjärven Santeri

MIKKOLANTIE 56, 33470 YLÖJÄRVI

25.04.2008
ALUSTAVA

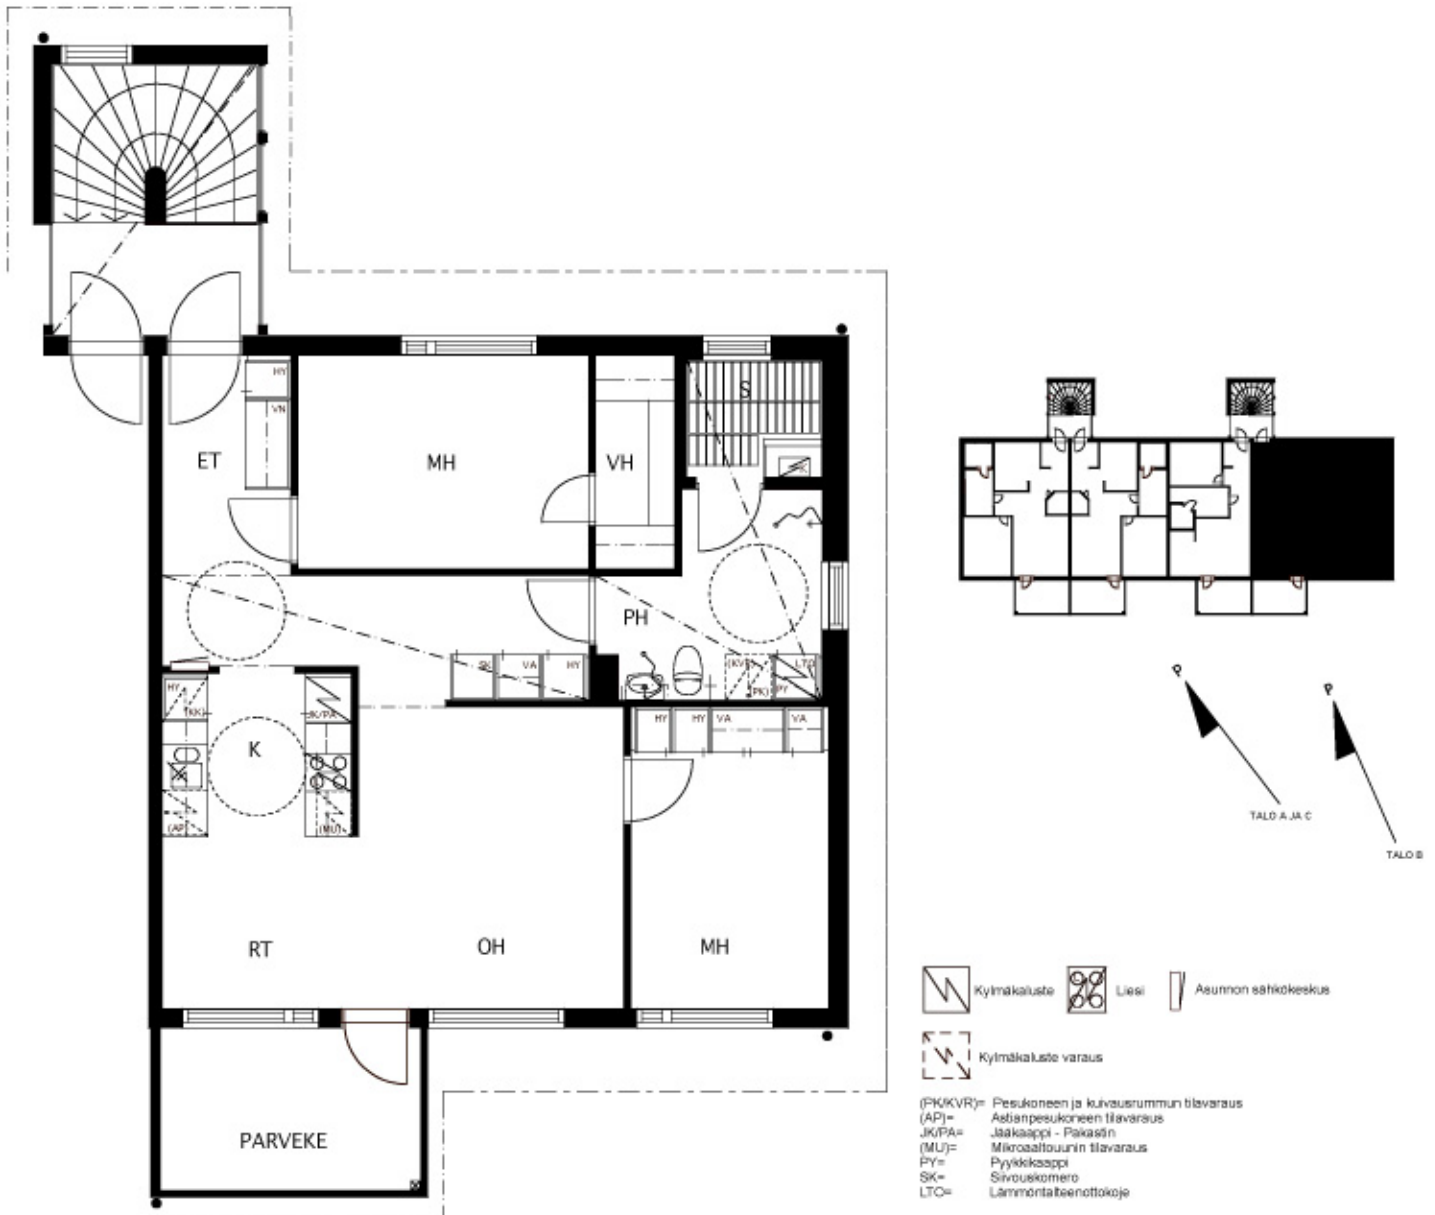

POHJAPIIRROS 2. KERROS
3H+K+S 75,5 m²
ASUNTO A5*, B13 JA C21

* PARVEKE LASITETTU