


# Kiinteistö OY AVO-Vuokratalot

Kalkunvuorenkatu 30, 33330 Tampere

**3H+K 74,0 m<sup>2</sup>**

Asunto 7	2.krs
Asunto 14	3.krs
Asunto 21	4.krs
Asunto 28	5.krs
Asunto 35	6.krs

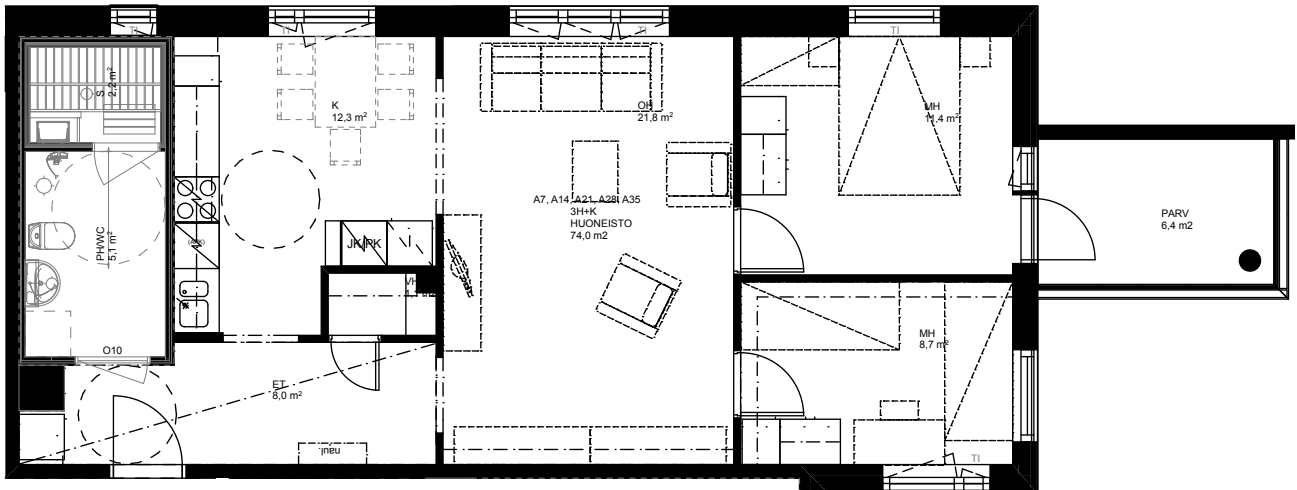

MITTAKAAVA 1:100

OIKEUDET MUUTOKSIIN PIDÄTETÄÄN 18.11.2008  
KOTELOINTIEN JA ALASLASKETTUIJEN KATTOJEN  
TARKKA SIJAINTI JA KOKO MÄÄRÄYTYVÄT RAKENTAMISVAIHEESSA

