

Linnunradankatu


KI OY AVO VUOKRATALOT NOKIAN HARJUNIITTY TALO C

Linnunradankatu 11, 37140 Nokia

Asunnot

1H+KT+S 38m ²	10 kpl	380 m ²
2H+KK+S 51m ²	5 kpl	255 m ²
2H+K+S 59m ²	14 kpl	826 m ²
3H+K+S 70m ²	4 kpl	280 m ²

Yhteensä: 33 kpl 1741 m²

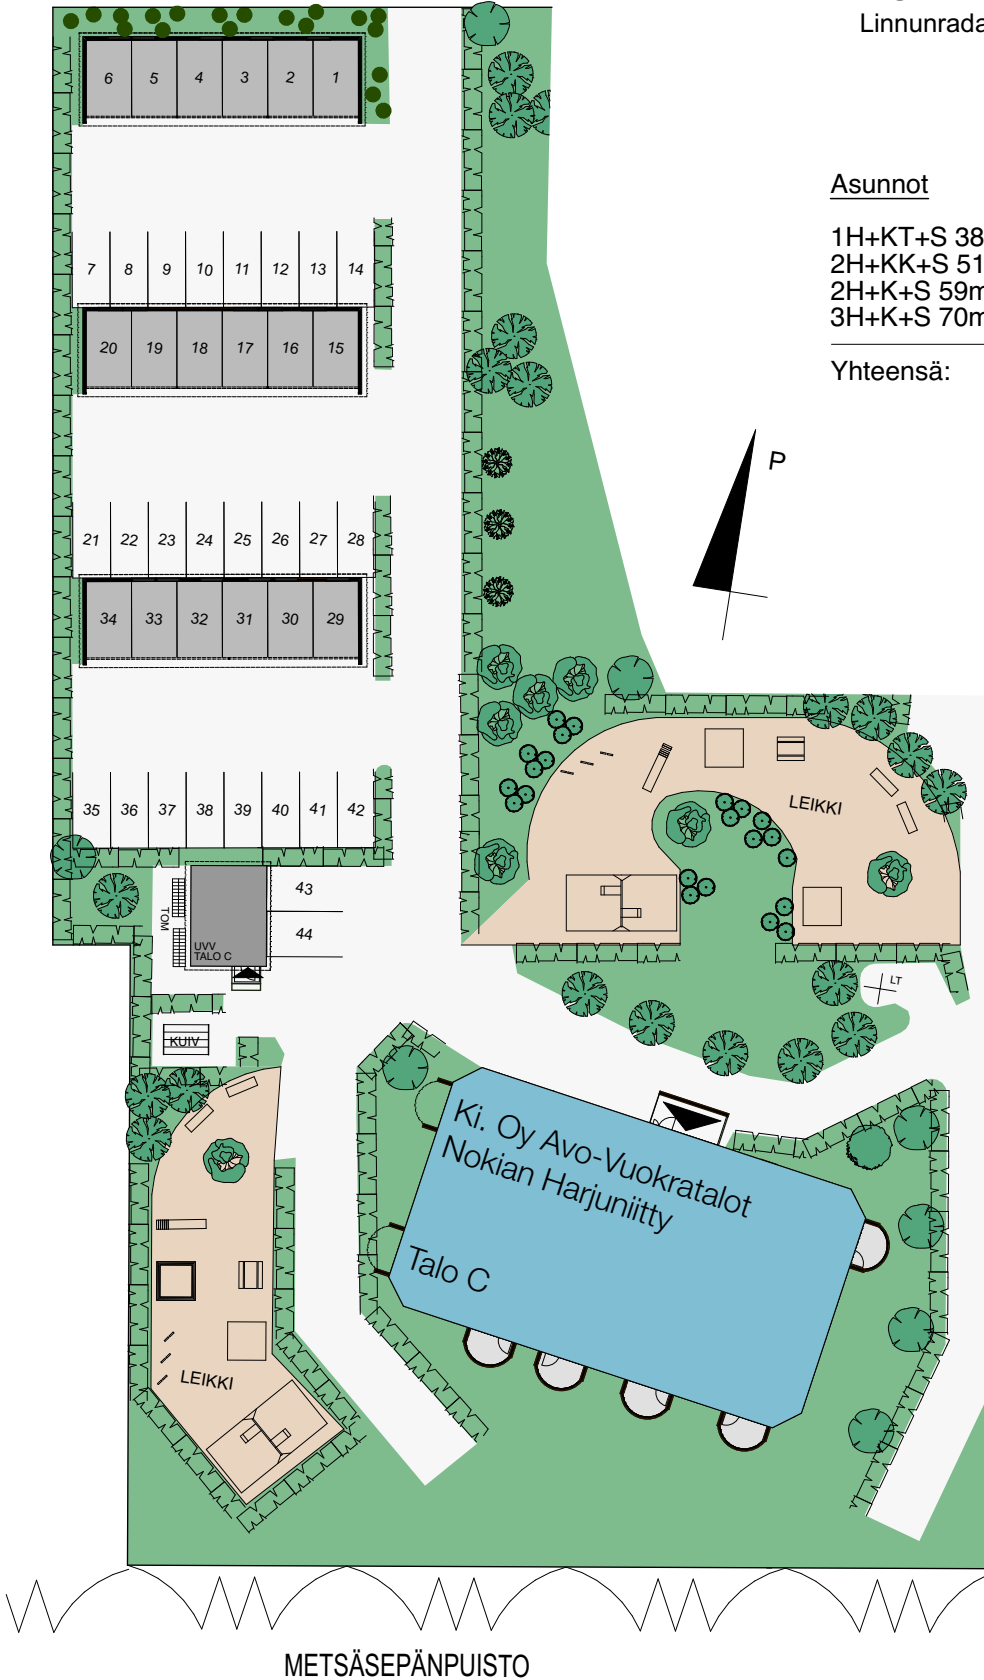

METSÄSEPÄNPUISTO

Mittakaava 1:500

5m

25m

24.01.2019

Oikeudet muutoksiin pidätetään. Puiden ja pensaiden määrä ja sijainti tarkentuvat rakentamisaikana.