


SISÄÄNTULO KERROS

KI OY AVO VUOKRATALOT NOKIAN HARJUNIITTY TALO C


Linnunradankatu 11, 37140 Nokia

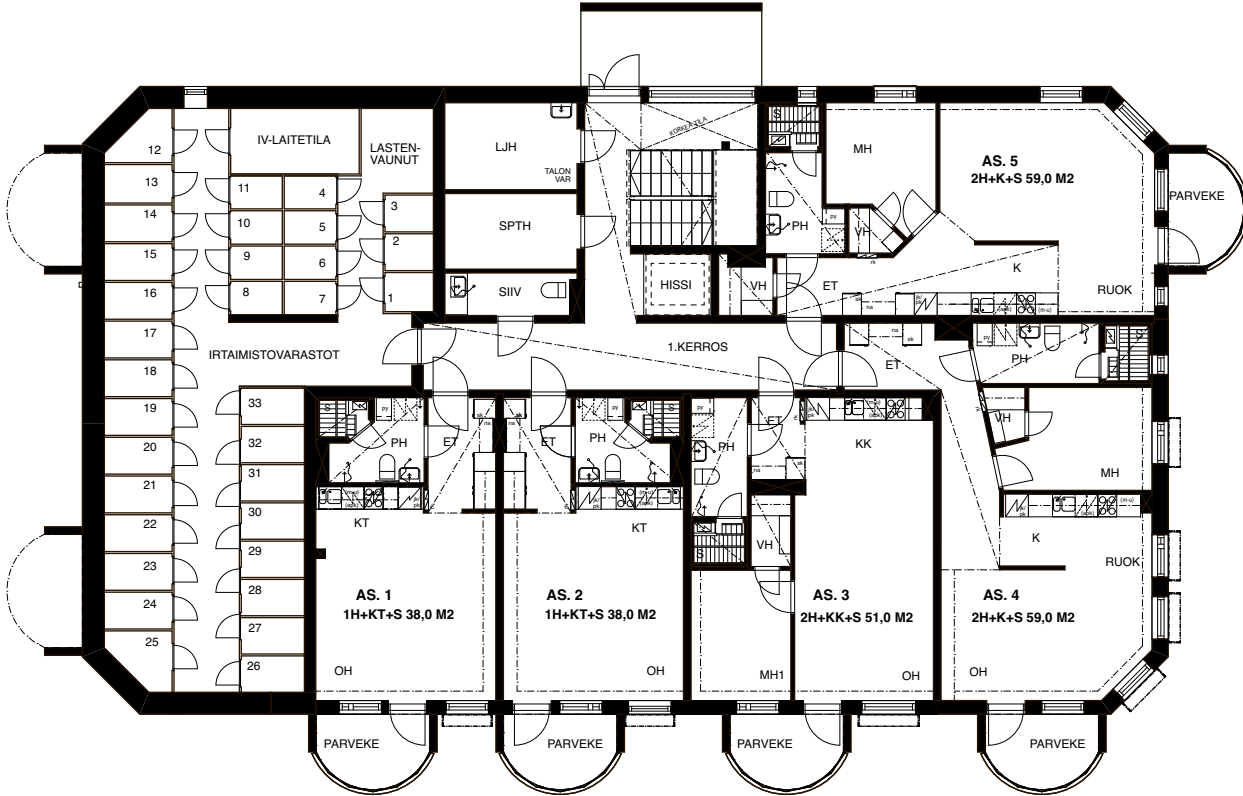

1. Kerroksen asunnot:

| | |
|--------------------------|-------|
| 1H+KT+S 38m ² | 2 kpl |
| 2H+KK+S 51m ² | 1 kpl |
| 2H+K+S 59m ² | 2 kpl |

Yhteensä: 5 kpl

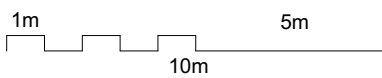

Mittakaava 1:200

24.01.2019
Oikeudet muutoksiin pidätetään. Kotelointien, hormien ja alaslaskettujen kattojen tarkka sijainti ja koko määräytyvät rakentamisvaiheessa.

