


KERROKSET 2.-5.


KI OY AVO VUOKRATALOT
NOKIAN HARJUNIITTY TALO C
Linnunradankatu 11, 37140 Nokia

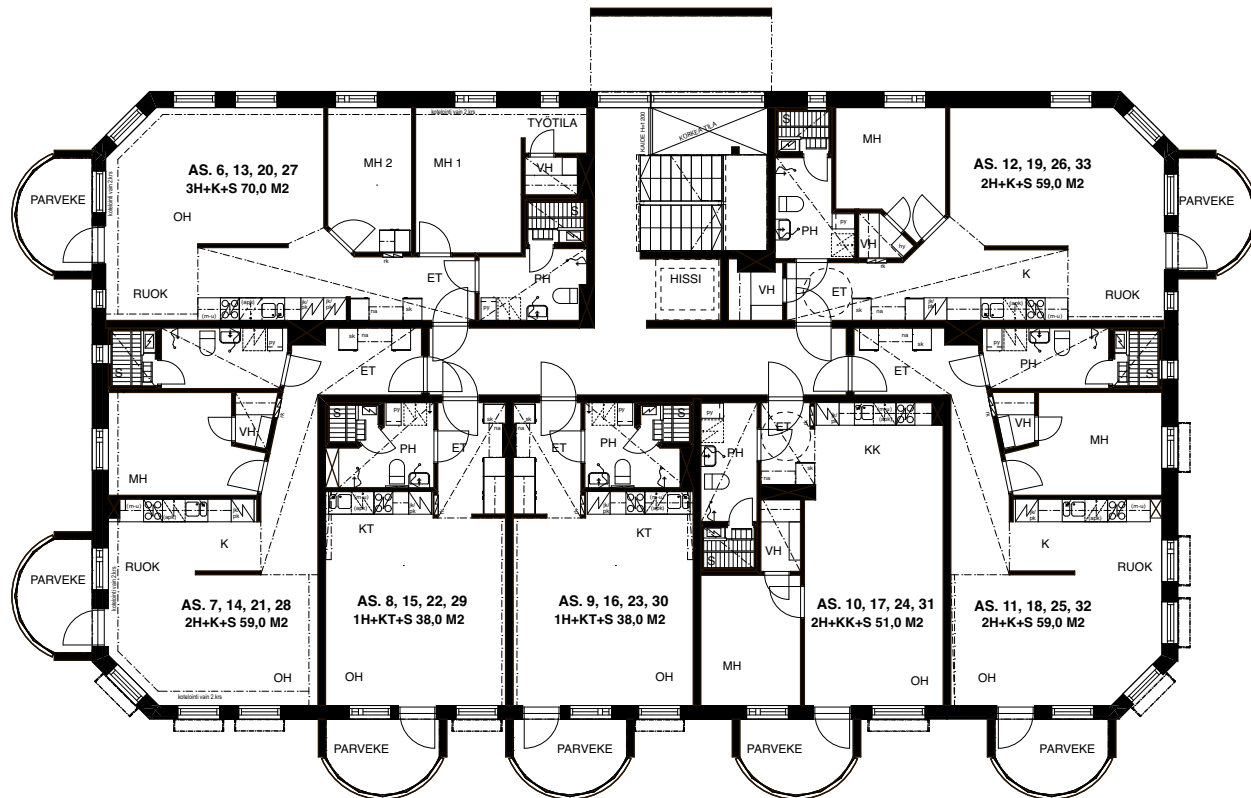

2.-5. Kerrosten asunnot

| | |
|--------------------------|--------|
| 1H+KT+S 38m ² | 8 kpl |
| 2H+KK+S 51m ² | 4 kpl |
| 2H+K+S 59m ² | 12 kpl |
| 3H+K+S 70m ² | 4 kpl |

Yhteensä: 28 kpl

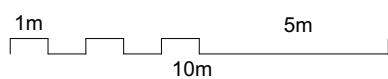

Mittakaava 1:200

24.01.2019
Oikeudet muutoksiin pidätetään. Kotelointien, hormien ja alaslaskettujen kattojen tarkka sijainti ja koko määräytyvät rakentamisvaiheessa.

