
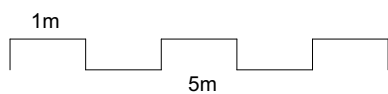
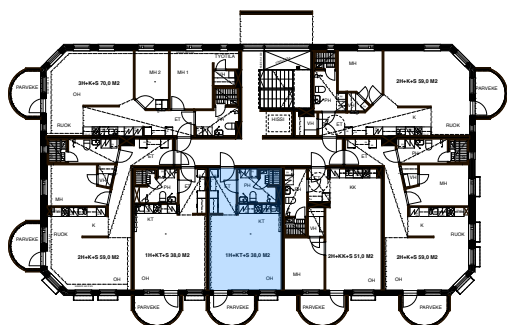


1H + KT + S 38m²

5kpl AS. 2, 9, 16, 23 JA 30

KI OY AVO VUOKRATALOT NOKIAN HARJUNIITTY TALO C

Linnunradankatu 11, 37140 Nokia

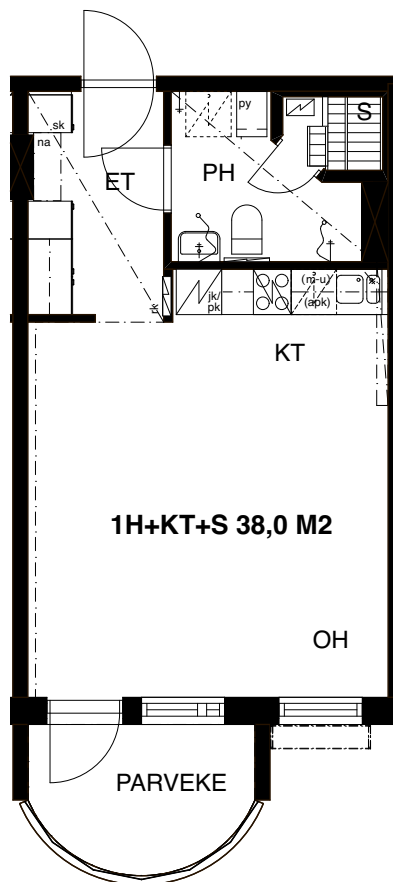

Mittakaava 1:100

24.01.2019
Oikeudet muutoksiin pidätetään. Kotelointien, hormien ja alaslaskettujen kattojen tarkka sijainti ja koko määräytyvät rakentamisvaiheessa.

