
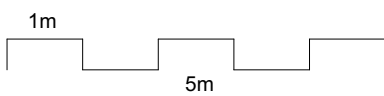
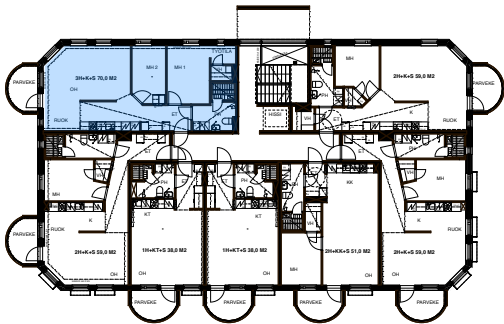


# 3H + K + S 70m<sup>2</sup>

4kpl AS. 6, 13, 20 JA 27

## KI OY AVO VUOKRATALOT NOKIAN HARJUNIITTY TALO C

Linnunradankatu 11, 37140 Nokia

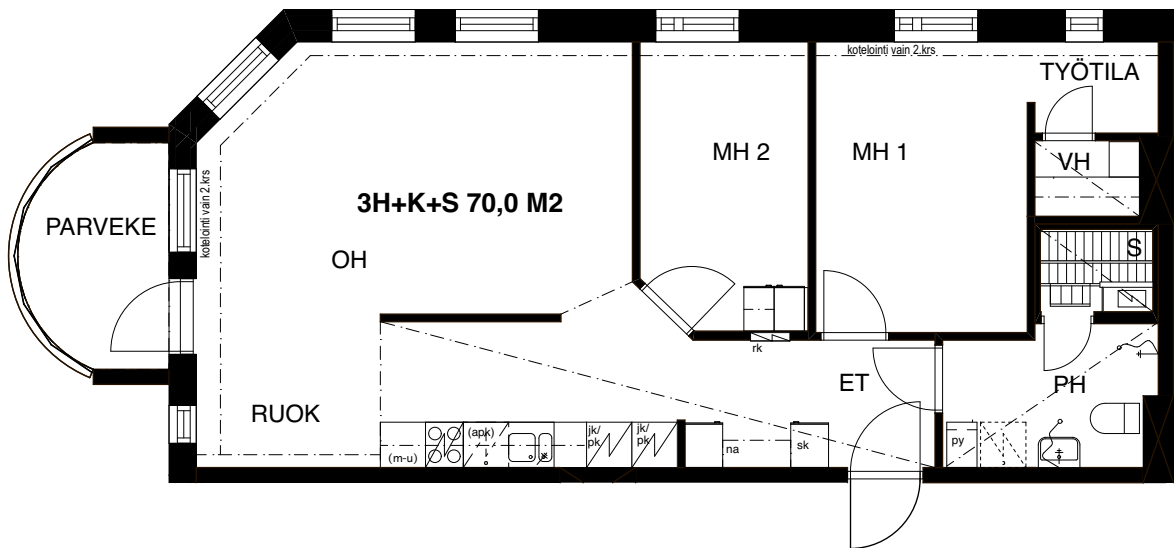

Mittakaava 1:100

24.01.2019  
Oikeudet muutoksiin pidätetään. Koteloitinten, hormien ja alaslaskettujen kattojen tarkka sijainti ja koko määräytyvät rakentamisvaiheessa.

