
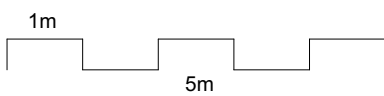
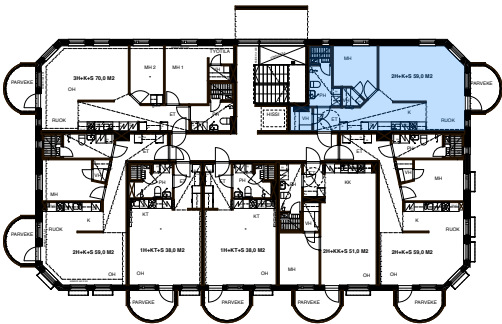


2H + K + S 59m²

5kpl AS. 5, 12, 19, 26 JA 33

KI OY AVO VUOKRATALOT NOKIAN HARJUNIITTY TALO C

Linnunradankatu 11, 37140 Nokia

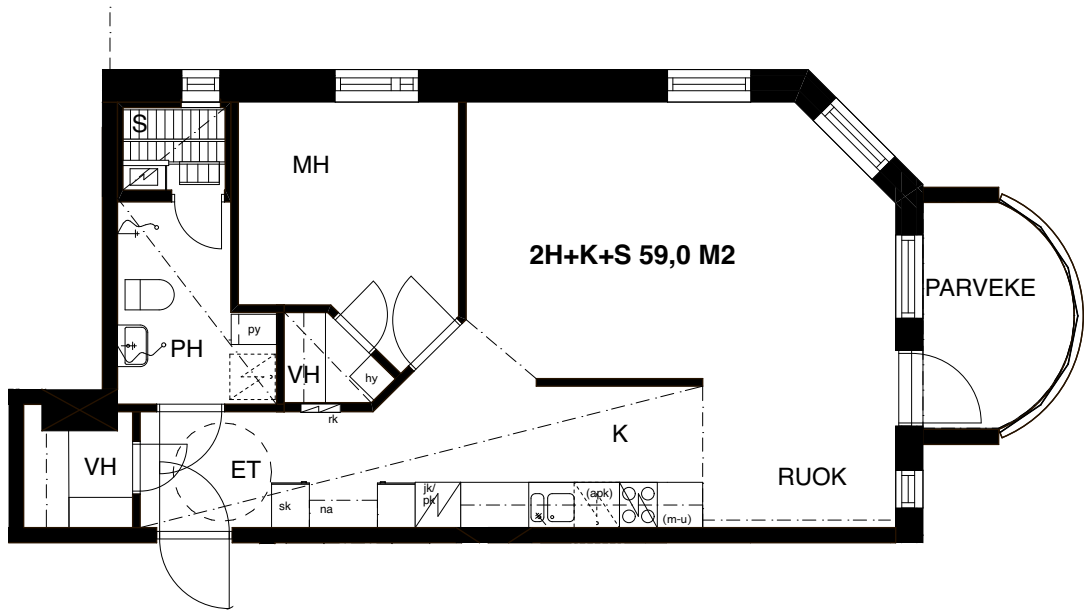

Mittakaava 1:100

24.01.2019
Oikeudet muutoksiin pidätetään. Kotelointien, hormien ja alaslaskettujen kattojen tarkka sijainti ja koko määräytyvät rakentamisvaiheessa.

