


SISÄÄNTULOKERROS

KI OY AVO VUOKRATALOT NOKIAN HARJUNIITTY TALO D


Linnunradankatu 13, 37140 Nokia

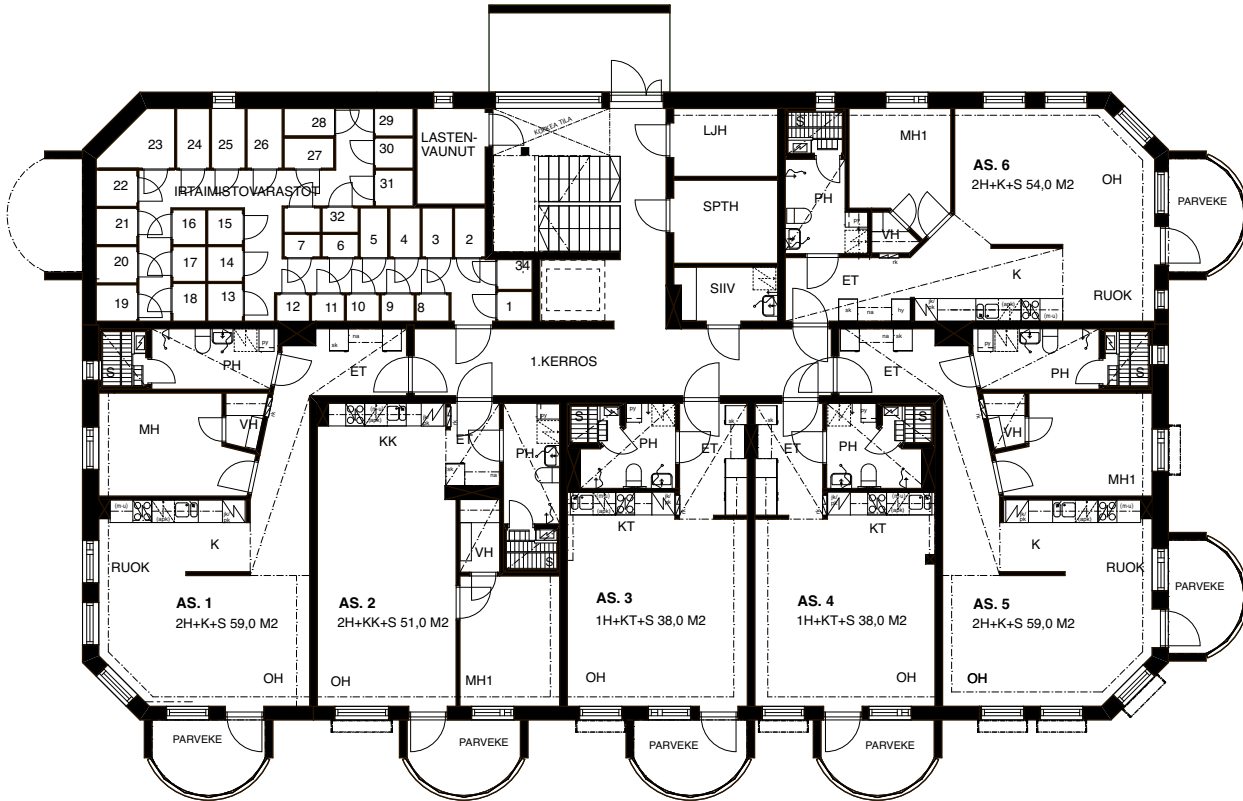

1. Kerroksen asunnot:

1H+KT+S 38m ²	2 kpl
2H+KK+S 51m ²	1 kpl
2H+K+S 54m ²	1 kpl
2H+K+S 59m ²	2 kpl

Yhteensä: 6 kpl

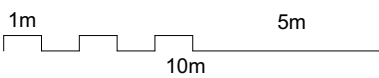

Mittakaava 1:200

24.01.2019
Oikeudet muutoksiin pidätetään. Kotelointien, hormien ja alaslaskettujen kattojen tarkka sijainti ja koko määräytyvät rakentamisvaiheessa.

