
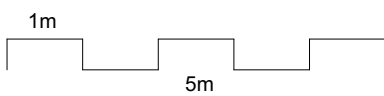
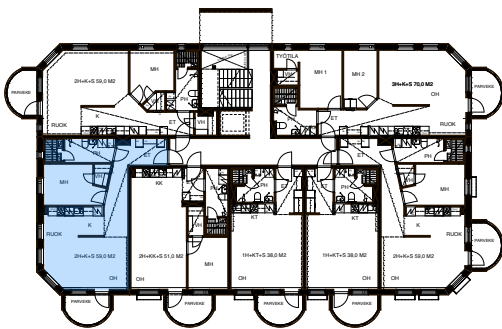


2H + K + S 59m²

5kpl AS. 1, 8, 15, 22 JA 29

KI OY AVO VUOKRATALOT NOKIAN HARJUNIITTY TALO D

Linnunradankatu 13, 37140 Nokia

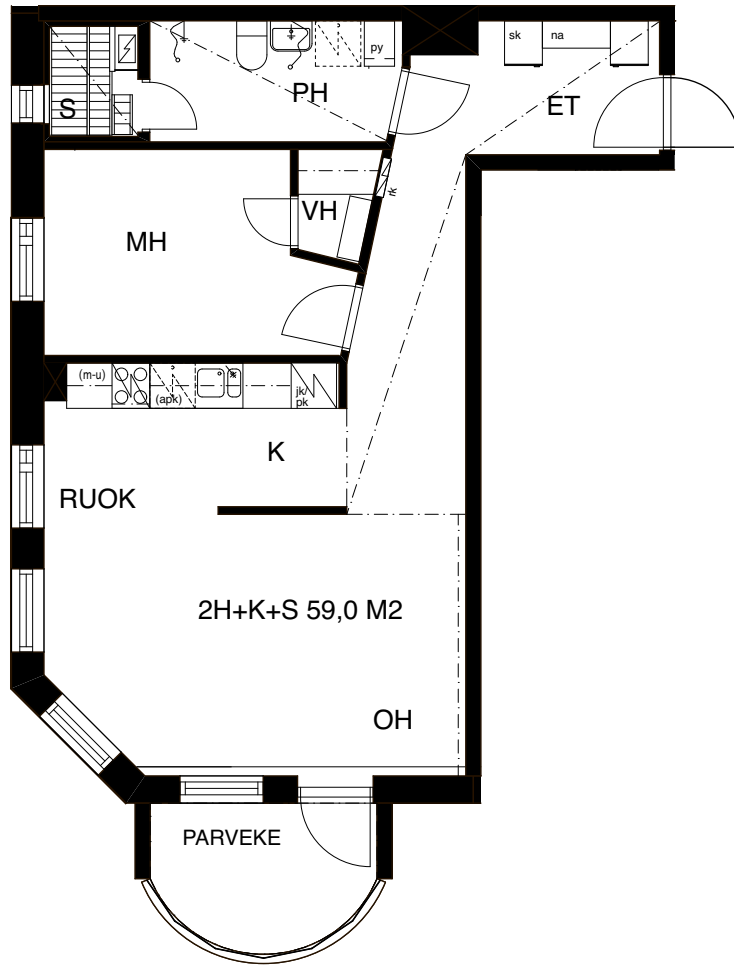

Mittakaava 1:100

24.01.2019
Oikeudet muutoksiin pidätetään. Kotelointien, hormien ja alasaskettujen kattojen tarkka sijainti ja koko määräytyvät rakentamisvaiheessa.

