
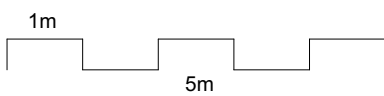
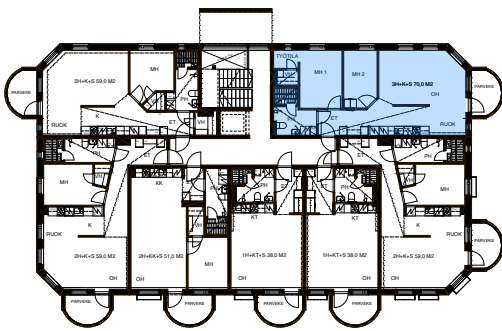


3H + K + S 70m²

4kpl AS. 13, 20, 27 JA 34

KI OY AVO VUOKRATALOT NOKIAN HARJUNIITTY TALO D

Linnunradankatu 13, 37140 Nokia

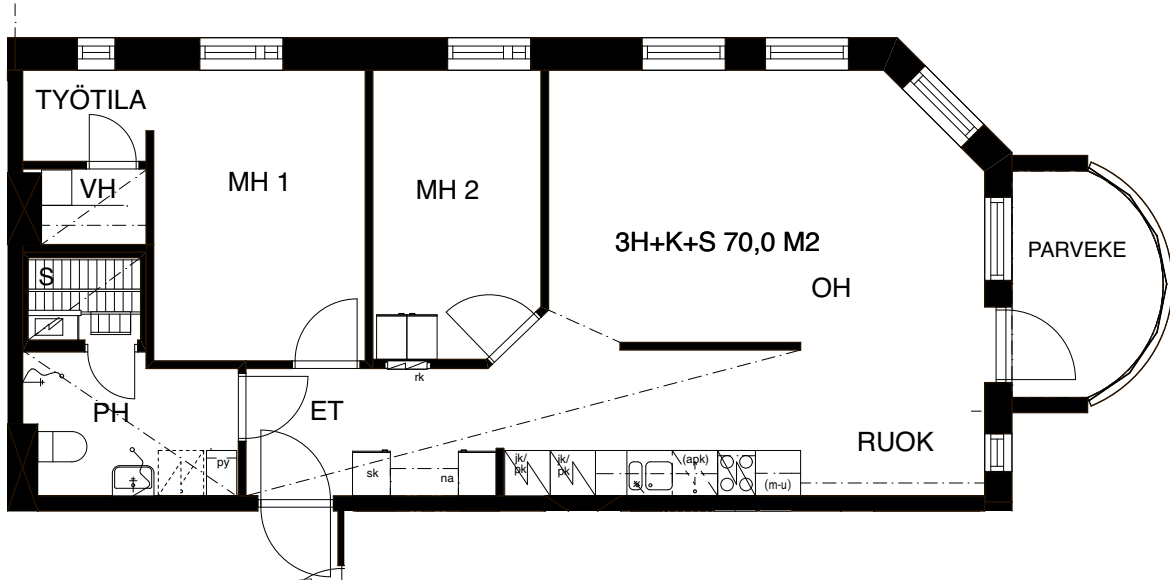

Mittakaava 1:100

24.01.2019
Oikeudet muutoksiin pidätetään. Kotelointien, hormien ja alasaskettujen kattojen tarkka sijainti ja koko määräytyvät rakentamisvaiheessa.

