
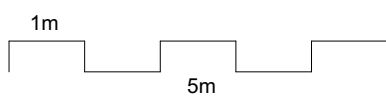
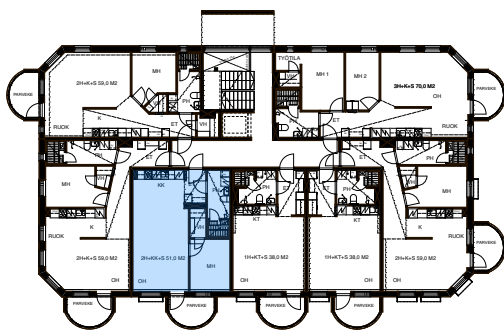


# 2H + KK + S 51m<sup>2</sup>

5kpl AS. 2, 9, 16, 23 JA 30

## KI OY AVO VUOKRATALOT NOKIAN HARJUNIITTY TALO D

Linnunradankatu 13, 37140 Nokia

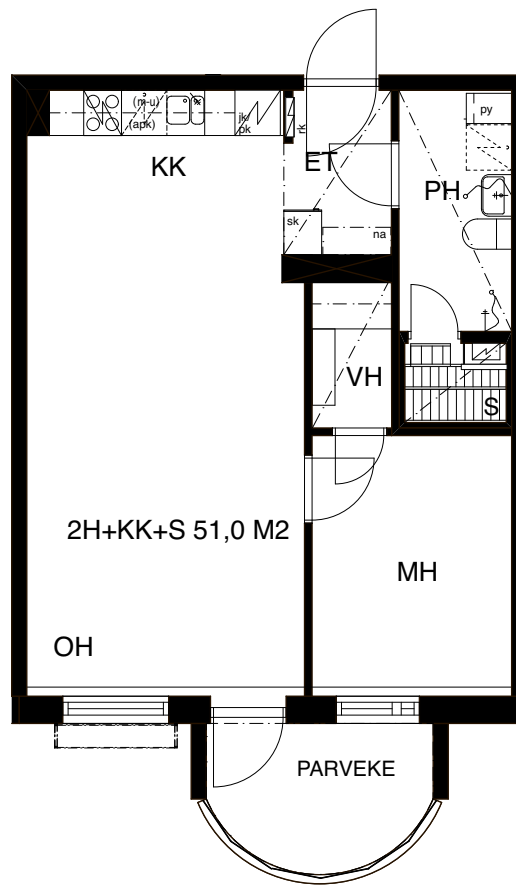

Mittakaava 1:100

24.01.2019  
Oikeudet muutoksiin pidätetään. Kotelointien, hormien ja alaslaskettujen kattojen tarkka sijainti ja koko määräytyvät rakentamistavasta.

