
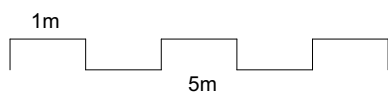
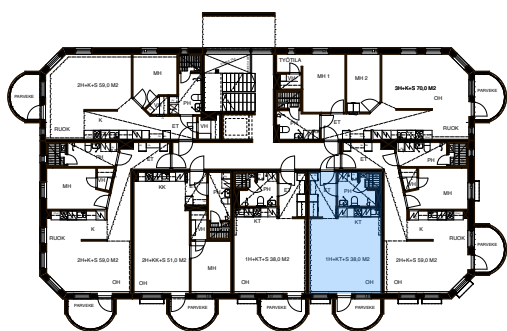


1H + KT + S 38m²

5kpl AS. 4, 11, 18, 25 JA 32

KI OY AVO VUOKRATALOT NOKIAN HARJUNIITTY TALO D

Linnunradankatu 13, 37140 Nokia

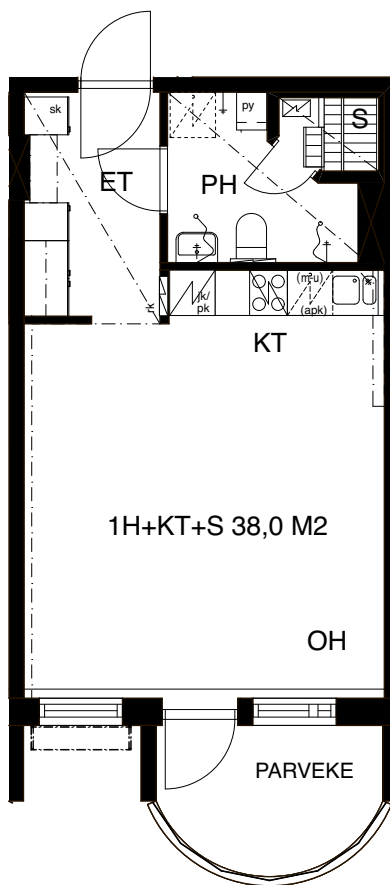

Mittakaava 1:100

24.01.2019
Oikeudet muutoksiin pidätetään. Kotelointien, hormien ja alaslaskettujen kattojen tarkka sijainti ja koko määräytyvät rakentamistavasta.

