
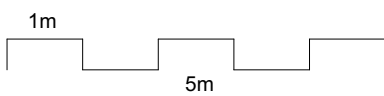
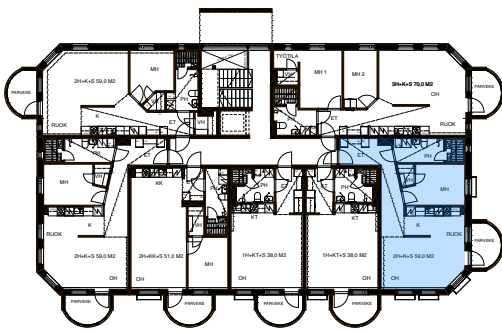


# 2H + K + S 59m<sup>2</sup>

5kpl AS. 5, 12, 19, 26 JA 33

## KI OY AVO VUOKRATALOT NOKIAN HARJUNIITTY TALO D

Linnunradankatu 13, 37140 Nokia

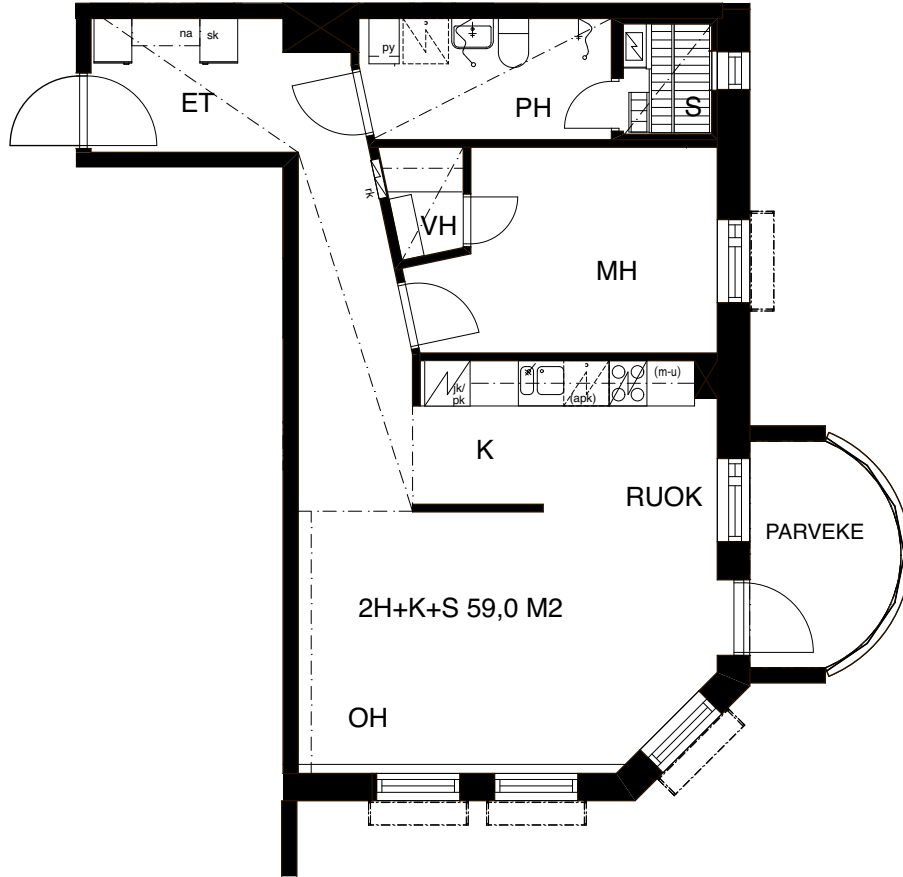

Mittakaava 1:100

24.01.2019  
Oikeudet muutoksiin pidätetään. Kotelointien, hormien ja alaslaskettujen kattojen tarkka sijainti ja koko määräytyvät rakentamisvaiheessa.

