
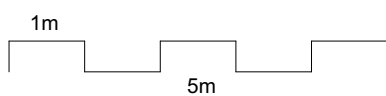
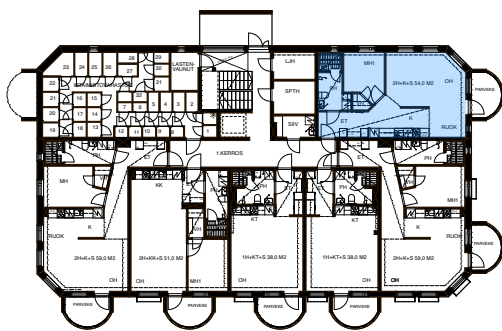


2H + K + S 54m²

1kpl AS. 6

KI OY AVO VUOKRATALOT NOKIAN HARJUNIITTY TALO D

Linnunradankatu 13, 37140 Nokia

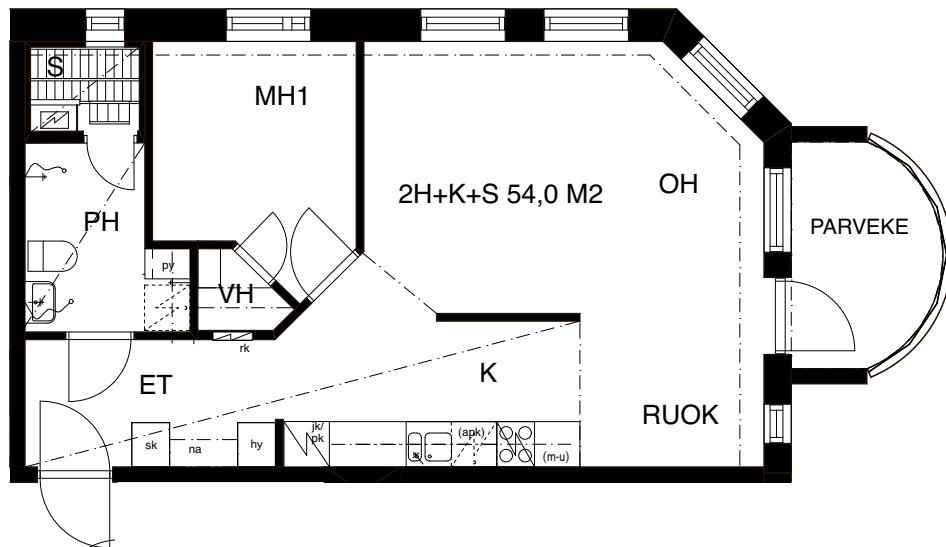

Mittakaava 1:100

24.01.2019
Oikeudet muutoksiin pidätetään. Kotelointien, hormien ja alaslaskettujen kattojen tarkka sijainti ja koko määräytyvät rakentamisvaiheessa.

