

**2H + K + S 56 M<sup>2</sup>**


2. KERROS

**Ki Oy Avo-Vuokratalot**

**JUSTUKSENTIE 2, 33470 YLÖJÄRVI**

ASUNNOT


A7, B7, C7, D7

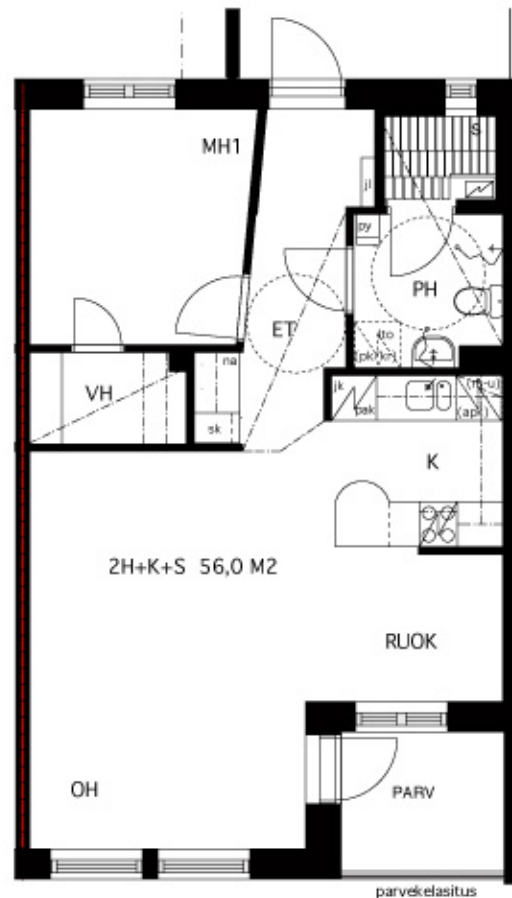

## PAIKANNUSKAAVIO

TALO A,B,C,D

2.KERROS

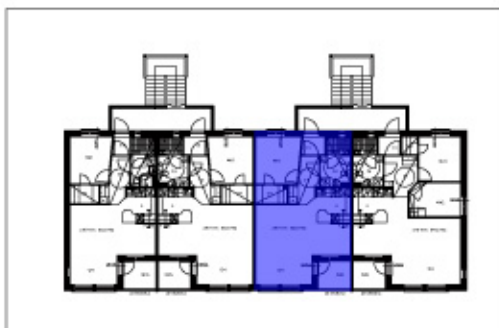

Oikeudet muutoksiin pidätetään. Kotelointien, hormien ja alaslaskettujen kattojen tarkka sijainti ja koko määräytyvät rakentamistavassa.

15.10.2013

1m 5m  
50cm  
MITTAKAAVA 1:100