



3H+K+S 76,5 M<sup>2</sup>  
ASUNNOT 10, 16, 22, 28

Asunto Oy Nokian  
**Eetinkatu 2**

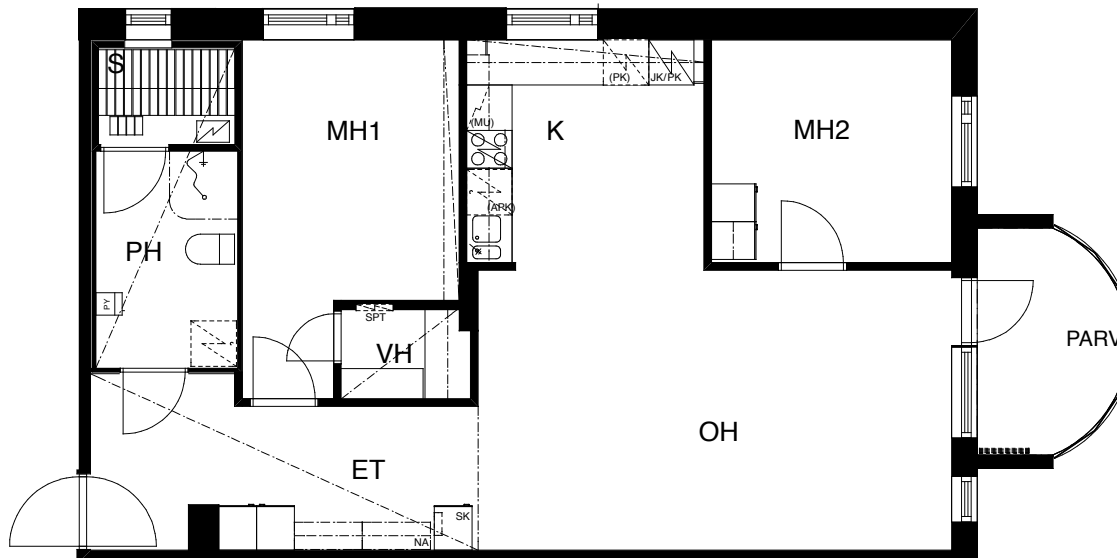

2. - 5. KERROS

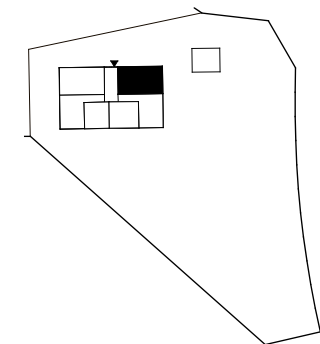

PAIKANNUSKAAVIO

0 1 2 3 4 m  
MITTAKAAVA 1:100

19.05.2008

Oikeudet muutoksiin pidätetään.  
Koteloitien ja alaslaskettujen kattojen tarkka  
sijainti ja koko määräytyvät rakentamisvaiheessa.