



2-(3)H+K+S 60,0 M²
ASUNNOT 6, 12, 18, 24

Asunto Oy Nokian
Eetinkatu 2

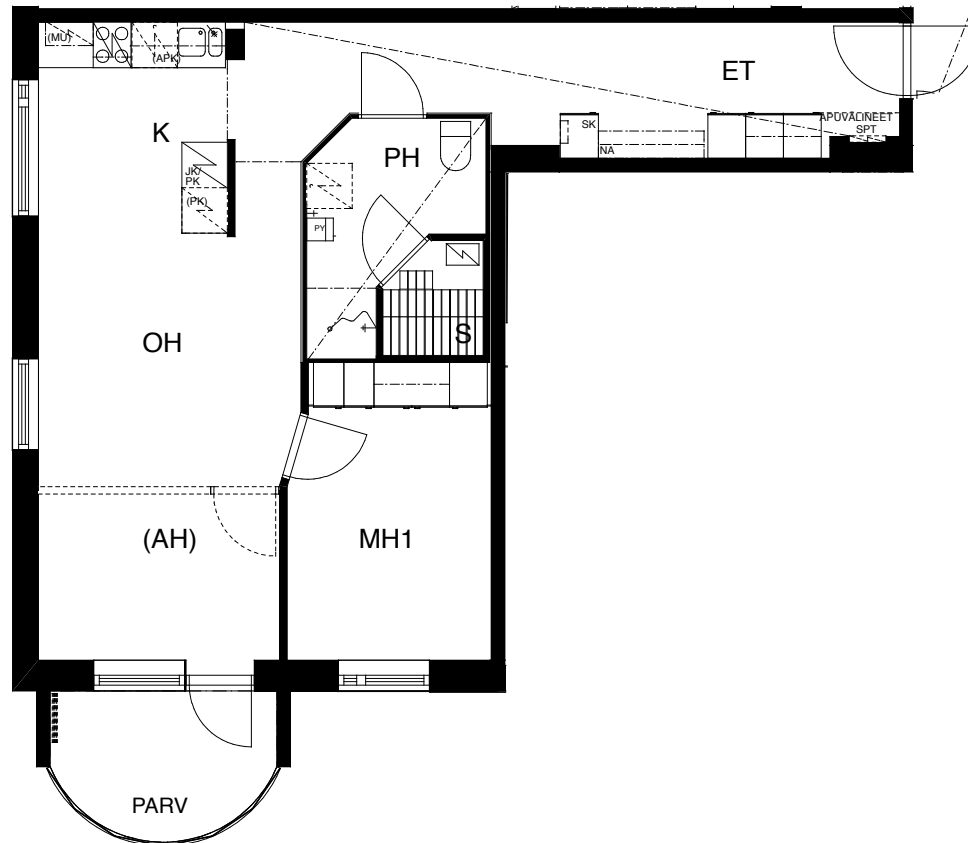

2. - 5. KERROS

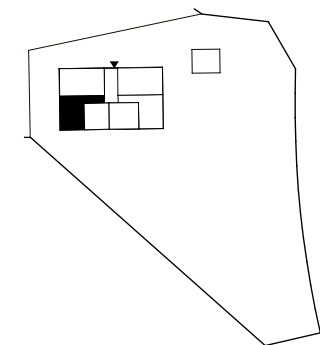

PAIKANNUSKAAVIO

0 1 2 3 4 m
MITTAKAAVA 1:100

19.05.2008

Oikeudet muutoksiin pidätetään.
Koteloitien ja alaslaskettujen kattojen tarkka
sijainti ja koko määräytyvät rakentamisvaiheessa.