



3H+K+S 76,5 M2
ASUNTO 1

Asunto Oy Nokian
Eetinkatu 4

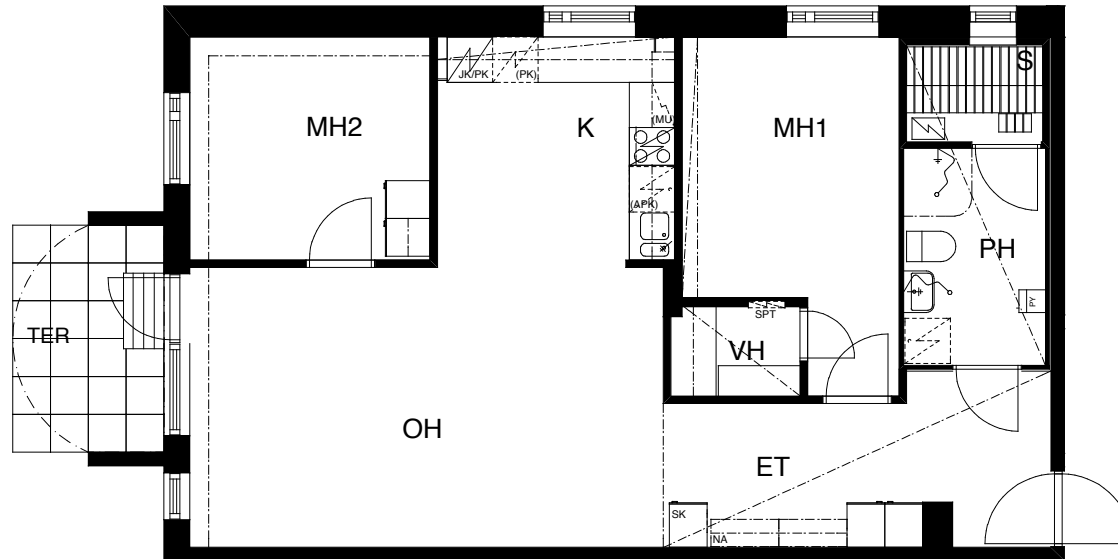

1. KERROS

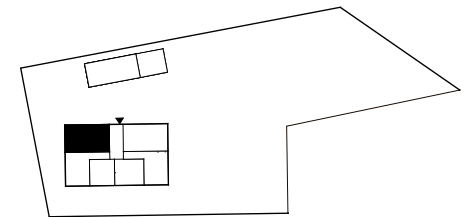

PAIKANNUSKAAVIO

0 1 2 3 4 m
MITTAKAAVA 1:100

27.11.2008

Oikeudet muutoksiin pidätetään.
Koteloitien ja alaslaskettujen kattojen tarkka
sijainti ja koko määräytyvät rakentamisvaiheessa.