


# Kiinteistö OY AVO-Vuokratalot

Kalkunvuorenkatu 30, 33330 Tampere

**2H+KK 55,0 m<sup>2</sup>**

Asunto 12	2.krs
Asunto 19	3.krs
Asunto 26	4.krs
Asunto 33	5.krs
Asunto 40	6.krs

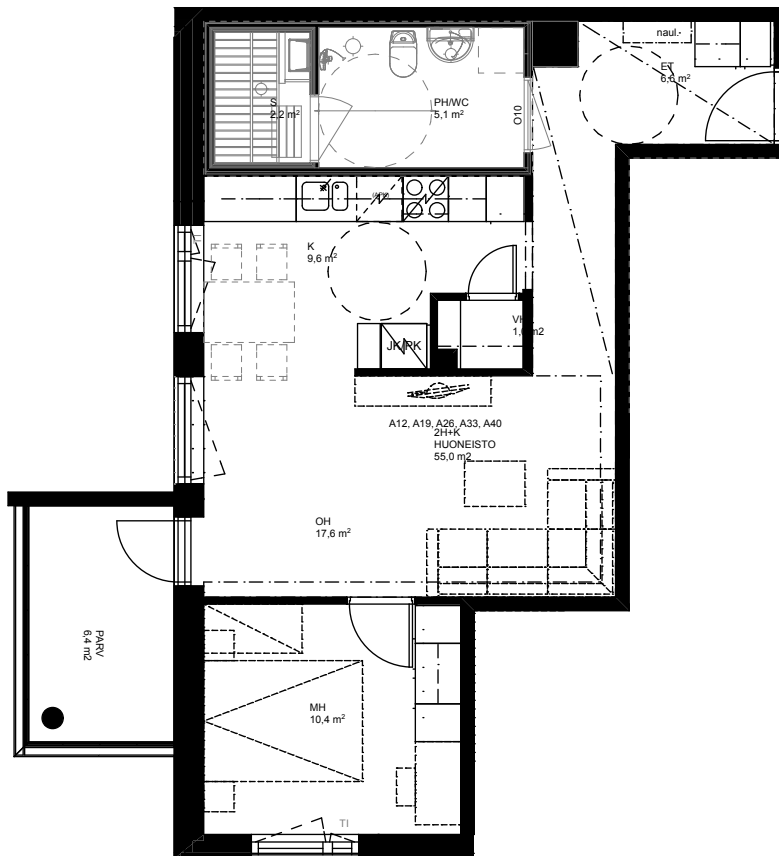

MITTAKAAVA 1:100

OIKEUDET MUUTOKSIIN PIDÄTETÄÄN 18.11.2008  
KOTELOINTIEN JA ALASLASKETTUIEN KATTOJEN  
TARKKA SIJAINTI JA KOKO MÄÄRÄYTYVÄT RAKENTAMISVAIHEESSA

