


Kiinteistö OY AVO-Vuokratalot

Kalkunvuorenkatu 30, 33330 Tampere

3H+K 74,0 m²

Asunto 13 2.krs
Asunto 20 3.krs
Asunto 27 4.krs
Asunto 34 5.krs
Asunto 41 6.krs

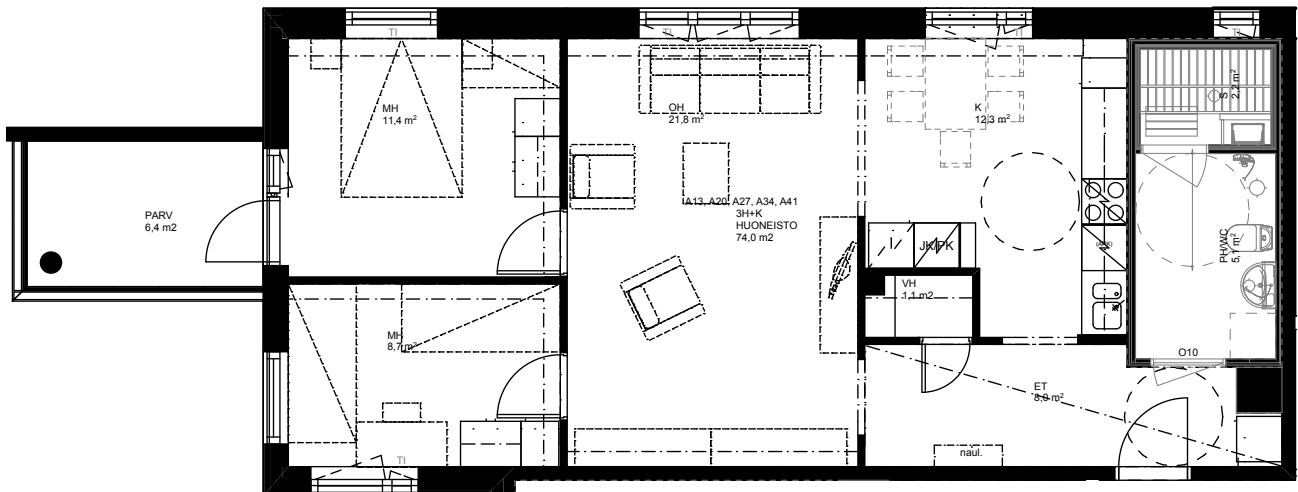

MITTAKAAVA 1:100

OIKEUDET MUUTOKSIIN PIDÄTETÄÄN 18.11.2008
KOTELOINTIEN JA ALASLASKETTUIJEN KATTOJEN
TARKKA SIJAINTI JA KOKO MÄÄRÄYTYVÄT RAKENTAMISVAIHEESSA

