

Kiinteistö OY AVO-Vuokratalot

Kalkunvuorenkatu 30, 33330 Tampere

3H+K 74,0 m²


Asunto 7 2.krs

Asunto 14 3.krs

Asunto 21 4.krs

Asunto 28 5.krs

Asunto 35 6.krs

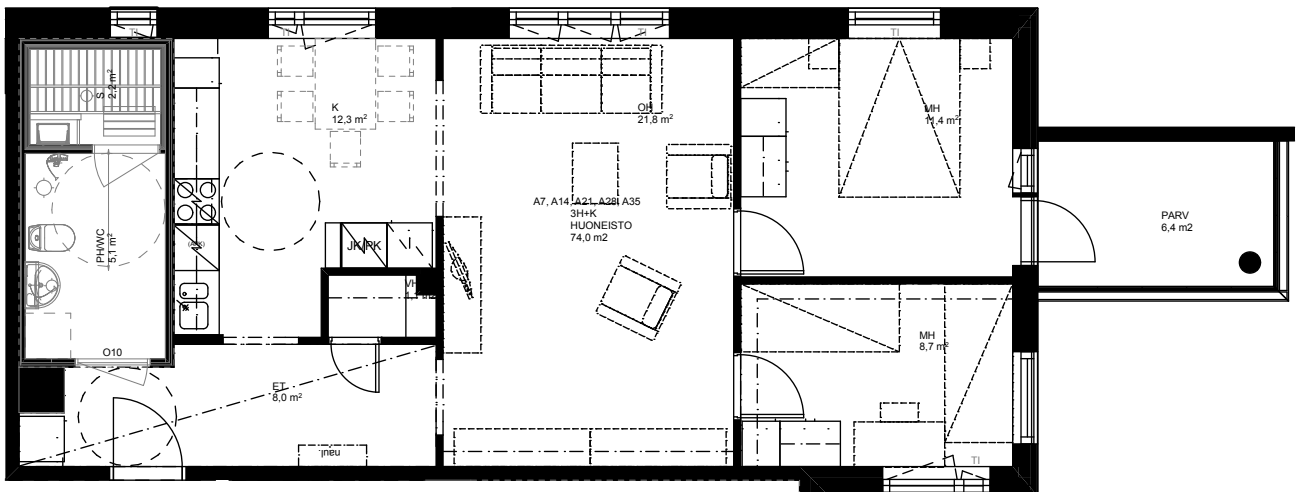

MITTAKAAVA 1:100

OIKEUDET MUUTOKSIIN PIDÄTETÄÄN 18.11.2008
KOTELOINTIEN JA ALASLASKETTUIJEN KATTOJEN
TARKKA SIJAINTI JA KOKO MÄÄRÄYTYVÄT RAKENTAMISVAIHEESSA

