


Kiinteistö OY AVO-Vuokratalot

Kalkunvuorenkatu 30, 33330 Tampere

(2-)3H+K 61,5 m²

Asunto 8	2.krs
Asunto 15	3.krs
Asunto 22	4.krs
Asunto 29	5.krs
Asunto 36	6.krs

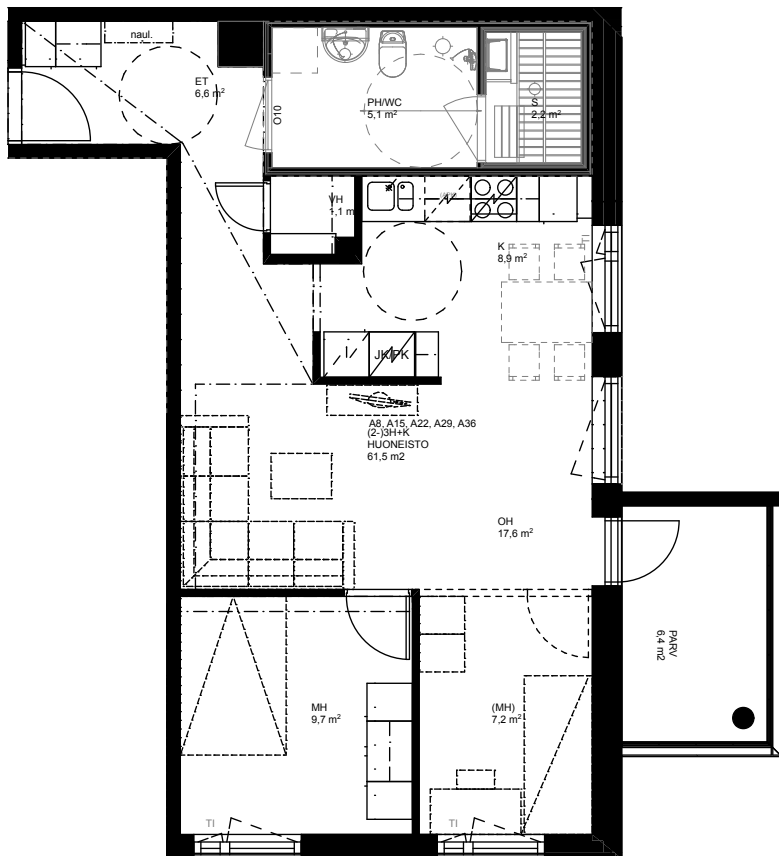

MITTAKAAVA 1:100

OIKEUDET MUUTOKSIIN PIDÄTETÄÄN 18.11.2008
KOTELOINTIEN JA ALASLASKETTUIJEN KATTOJEN
TARKKA SIJAINTI JA KOKO MÄÄRÄYTYVÄT RAKENTAMISVAIHEESSA

