




KIINTEISTÖ OY AVO-VUOKRATALOT/ LAASONPORTTI

4H+K+S 84 M2

ASUNNOT
A7, B17

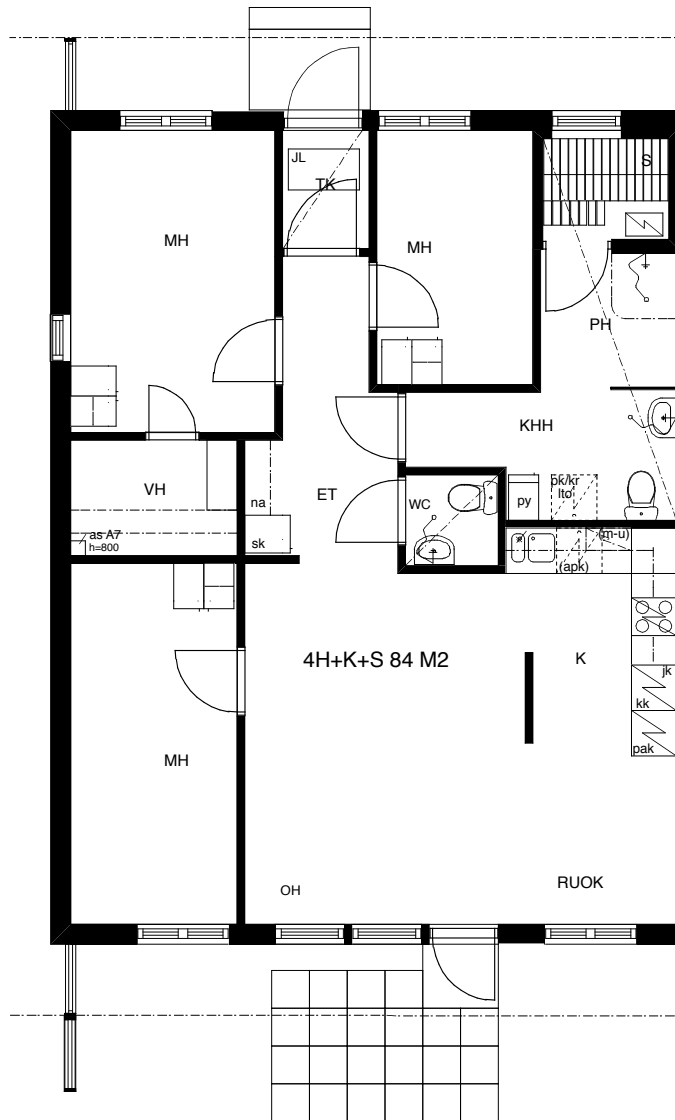

0 1 2 3 4 m
MITTAKAAVA 1:100

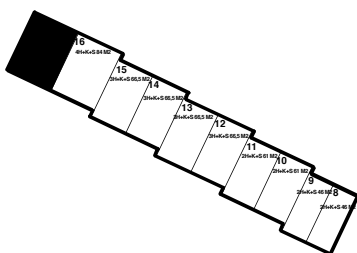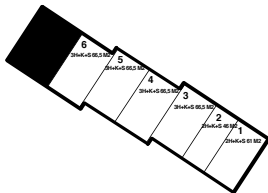

PAIKANNUSKAAVIO

06.08.2009

Oikeudet muutoksiin pidätetään.
Koteloitien ja alaslaskettujen kattojen tarkka
sijainti ja koko määräytyvät rakentamisvaiheessa.