
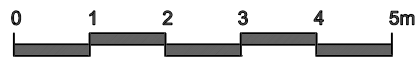
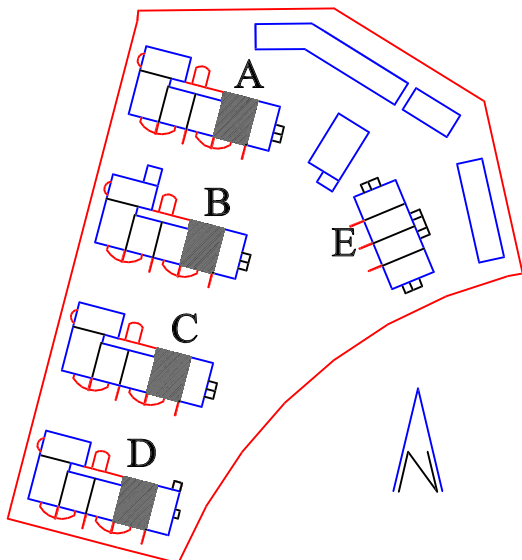


Kiinteistö Oy Avo-Vuokratalot / Linnoituksenkatu 5

2H+K+S 55,5 m²

asunnot A1, B12, C23, D34

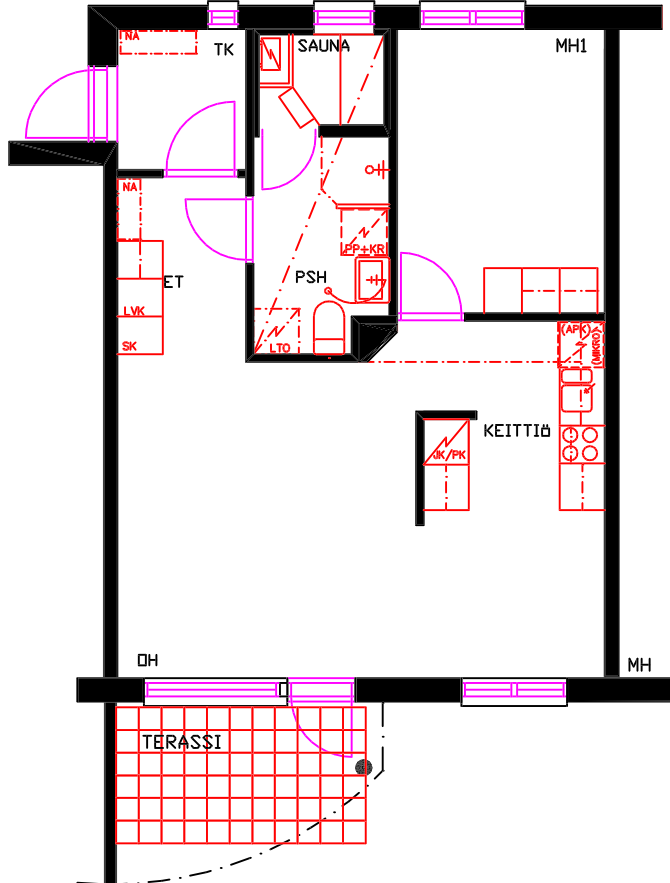

MITTAKAAVA 1:100

Oikeudet muutoksiin pidätetään.
Koteloitien ja alasaskujen tarkka sijainti määräytyy rakentamisvaiheessa.