
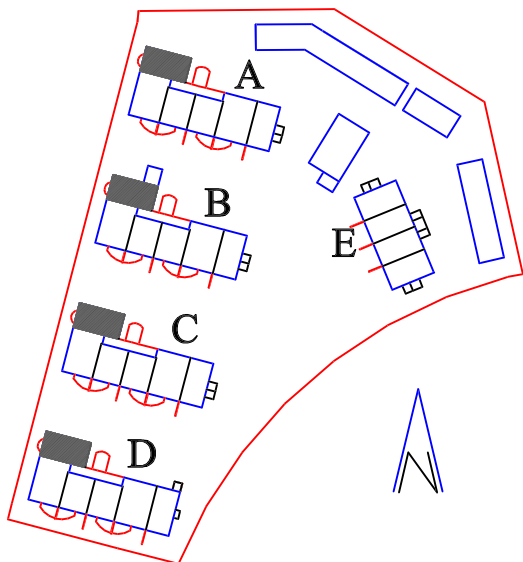


Kiinteistö Oy Avo-Vuokratalot / Linnoituksenkatu 5

1H+KK+S 37,0 m²

asunnot A10, B21, C32, D43

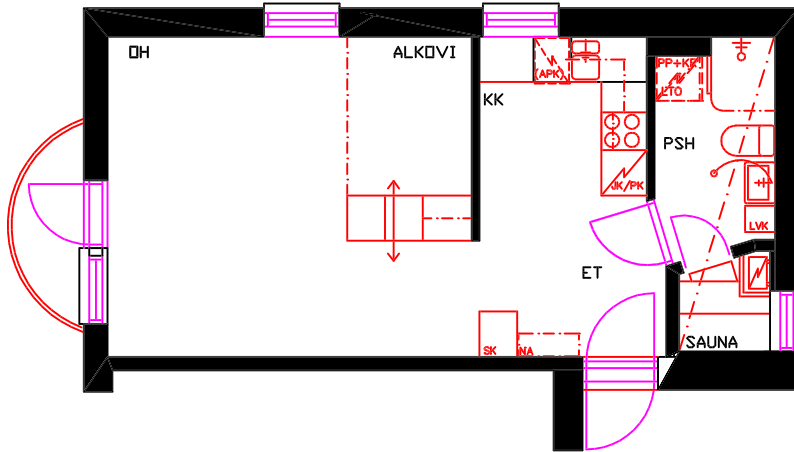

MITTAKAAVA 1:100

Oikeudet muutoksiin pidätetään.
Koteloitinten ja alaslaskujen tarkka sijainti määräytyy rakentamisvaiheessa.