
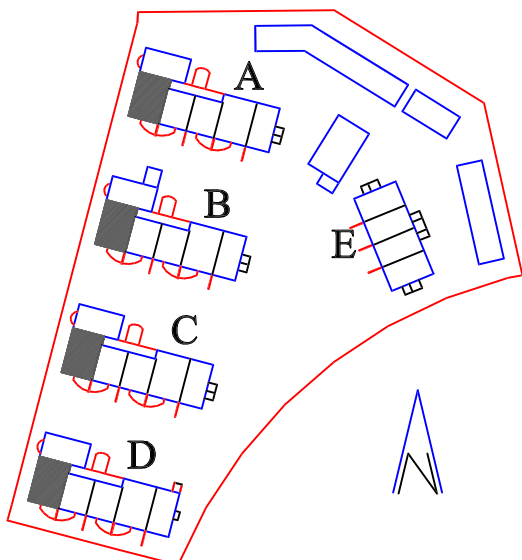


# Kiinteistö Oy Avo-Vuokratalot / Linnoituksenkatu 5

2H+K+S 53,0 m<sup>2</sup>

asunnot A4, B15, C26, D37

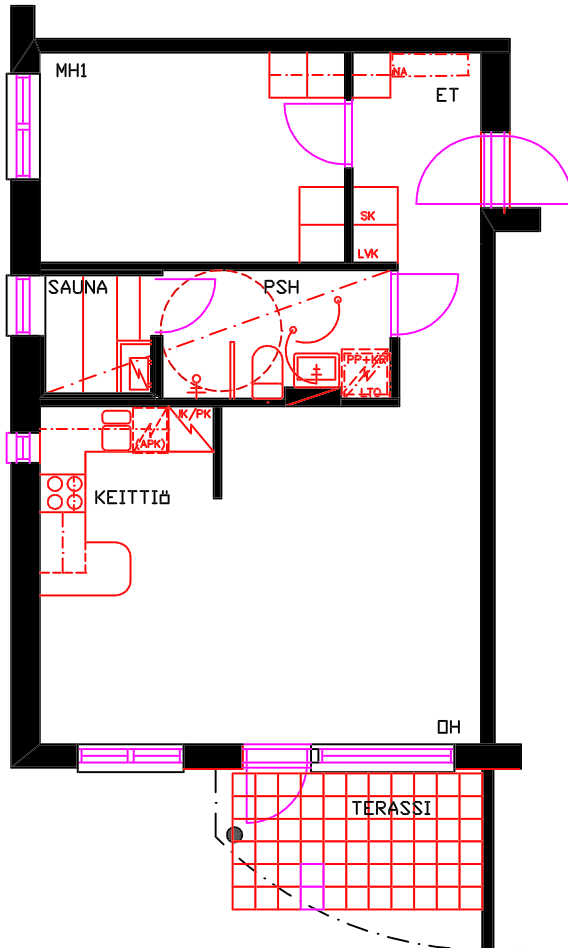

MITTAKAAVA 1:100

Oikeudet muutoksiin pidätetään.  
Koteloitien ja alasaskujen tarkka sijainti määräytyy rakentamisvaiheessa.