
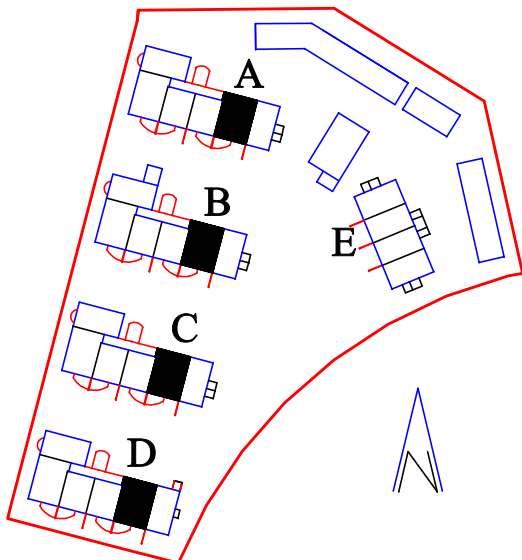


Kiinteistö Oy Avo-Vuokratalot / Linnoituksenkatu 5

2H+K+S 55,5 m²

asunnot A6, B17, C28, D39

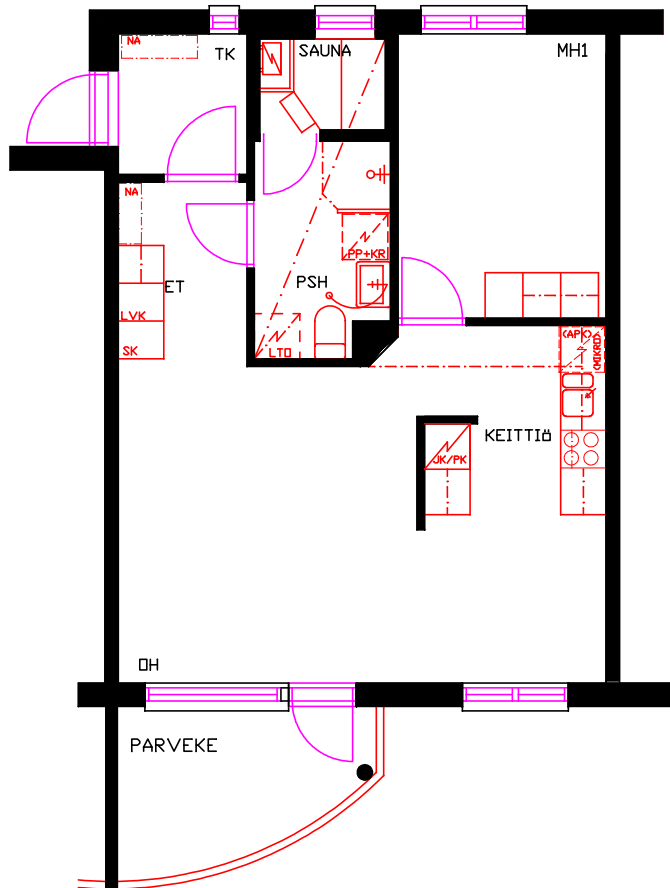

MITTAKAAVA 1:100

Oikeudet muutoksiin pidätetään.
Koteloitien ja alaslaskujen tarkka sijainti määräytyy
rakentamisvaiheessa.