
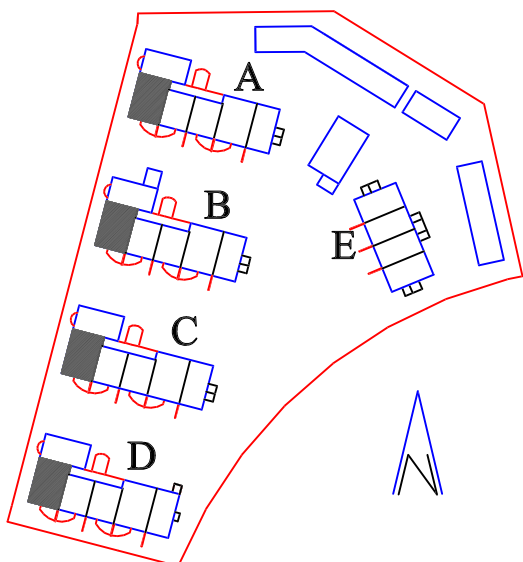


# Kiinteistö Oy Avo-Vuokratalot / Linnoituksenkatu 5

2H+K+S 53,0 m<sup>2</sup>  
asunnot A9, B20, C31, D42

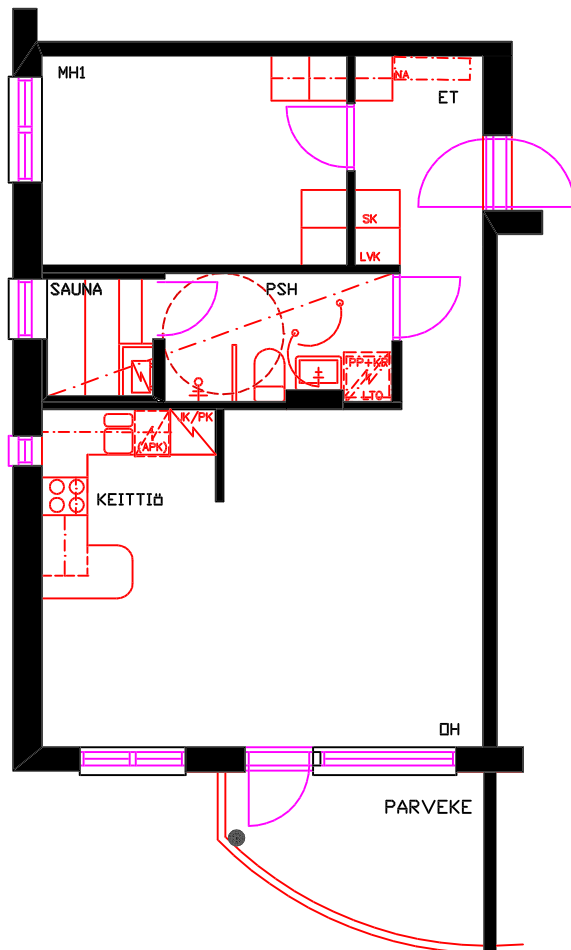

MITTAKAAVA 1:100

Oikeudet muutoksiin pidätetään.  
Koteloitien ja alasaskujen tarkka sijainti määräytyy rakentamisvaiheessa.