
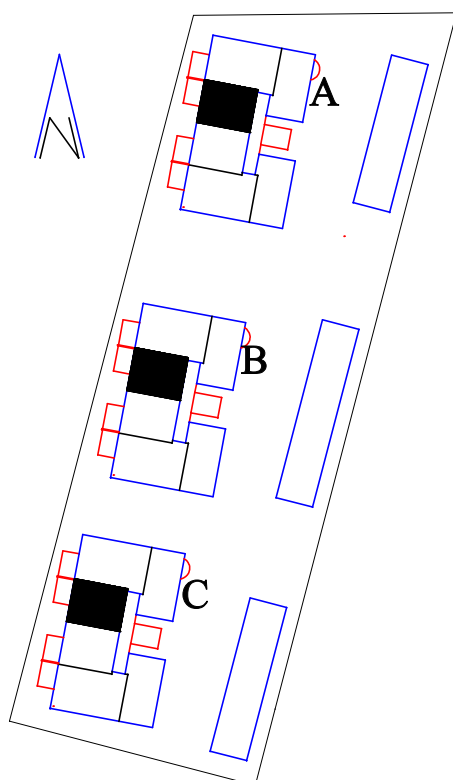


Kiinteistö Oy Avo-Vuokratalot / Linnoituksenkatu 6

2H+KK+S 38,5 m²
asunnot A2, B14, C26

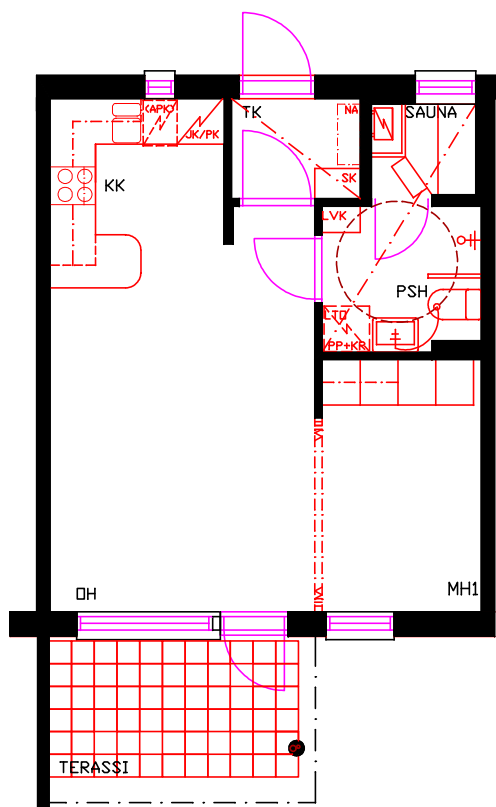

0 1 2 3 4 5m

MITTAKAAVA 1:100

Oikeudet muutoksiin pidätetään.
Koteloitien ja alasaskujen tarkka sijainti määräytyy
rakentamisvaiheessa.