
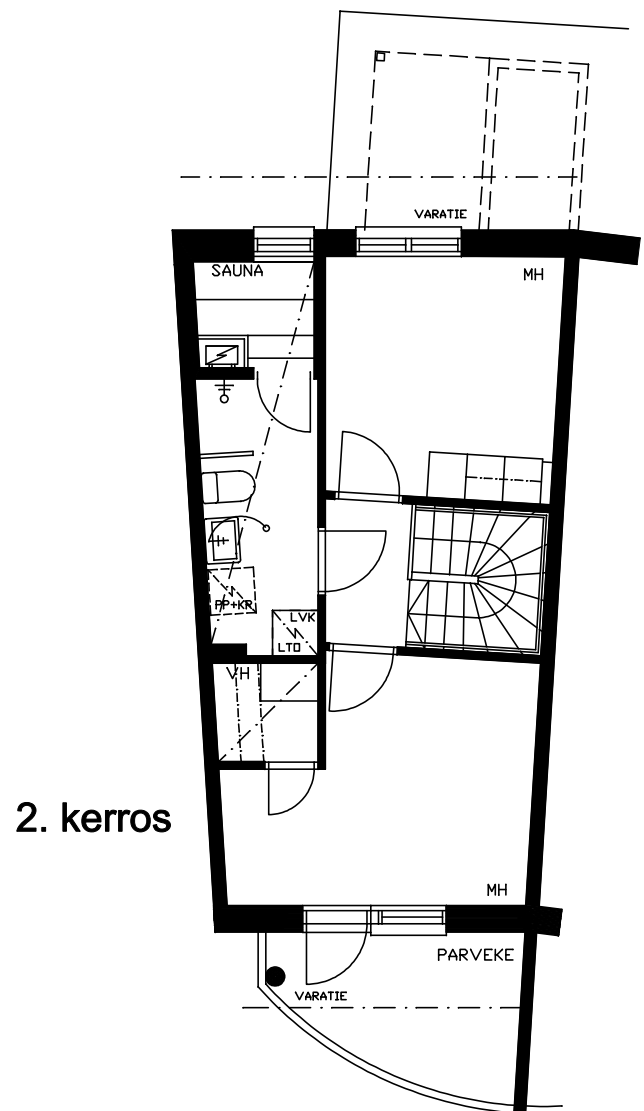


# Kiinteistö Oy Avo-Vuokratalot / Ruismäenkatu 2

3H+K+S 72,5 m<sup>2</sup>  
asunto B 16

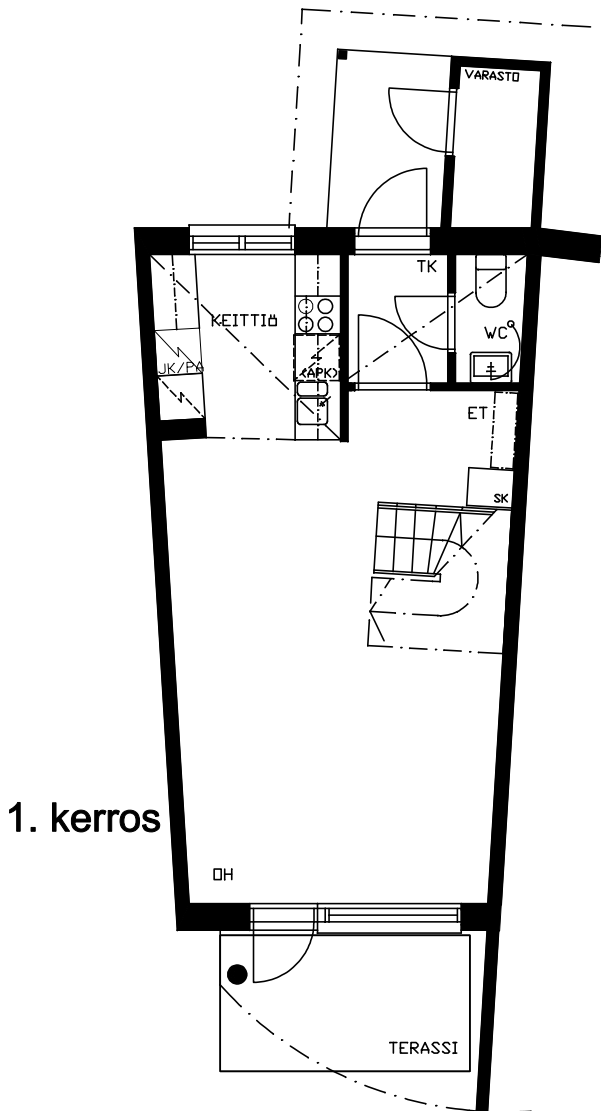

MITTAKAAVA 1:100

Oikeudet muutoksiin pidätetään.  
Koteloitien ja alasaskujen tarkka sijainti määräytyy rakentamisvaiheessa.

