



Kiinteistö Oy Avo-Vuokratalot / Ruismäenkatu 2

3H+K+S 72,5 m²
asunto B 21

1. kerros

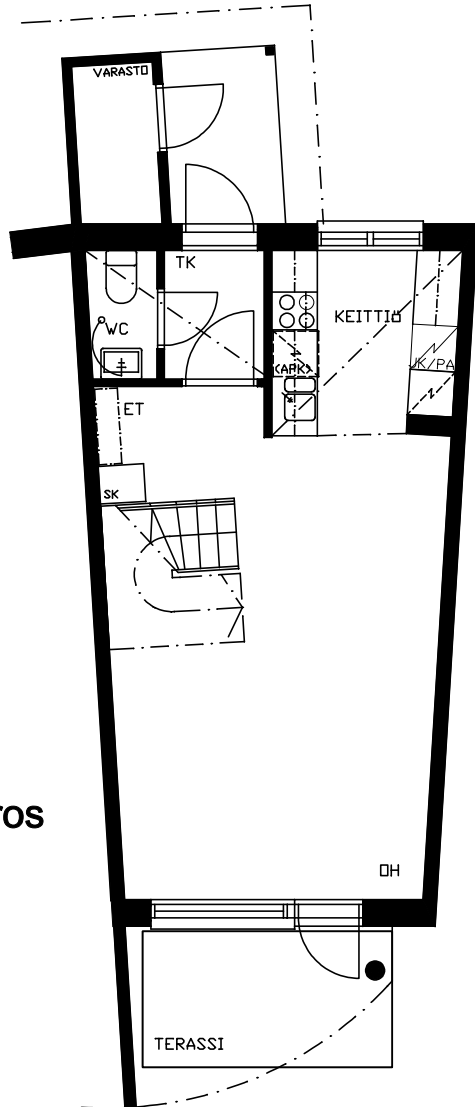

2. kerros

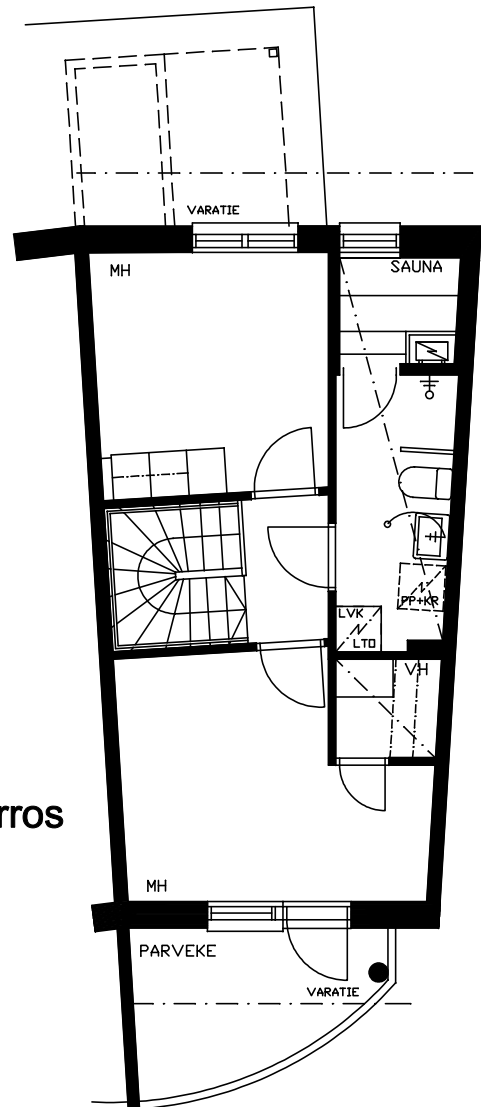

MITTAKAAVA 1:100

Oikeudet muutoksiin pidätetään.
Koteloitien ja alasaskujen tarkka sijainti määräytyy rakentamisvaiheessa.

