


Kiinteistö Oy Avo-Vuokratalot / Ruismäenkatu 2

2H+K+S 52,5 m²
asunto B 26

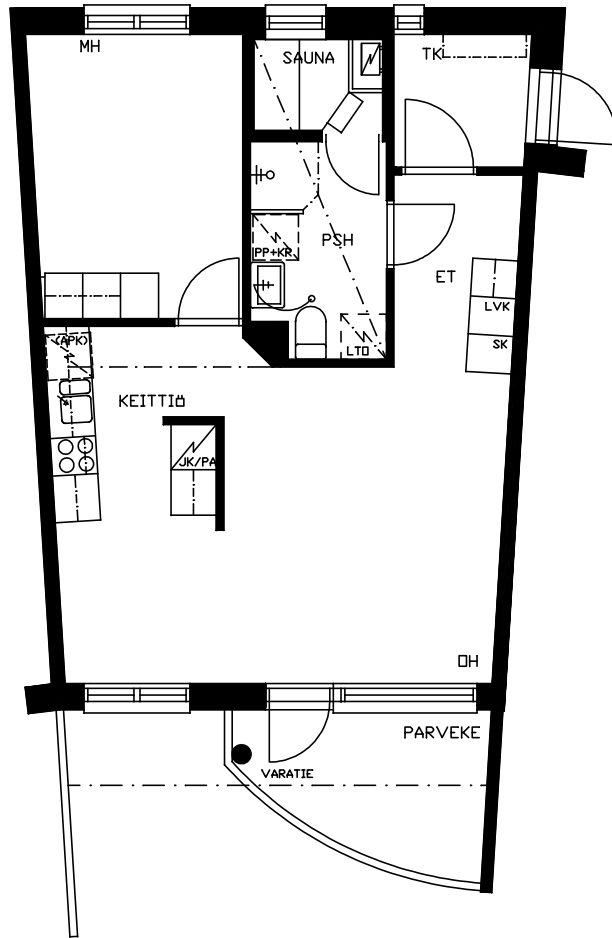

MITTAKAAVA 1:100

Oikeudet muutoksiin pidätetään.
Koteloitien ja alasaskujen tarkka sijainti määräytyy
rakentamisvaiheessa.

