


# AVO Asumisoikeus Oy / Ylöjärven Santeri

MIKKOLANTIE 56, 33470 YLÖJÄRVI

25.04.2008  
ALUSTAVA

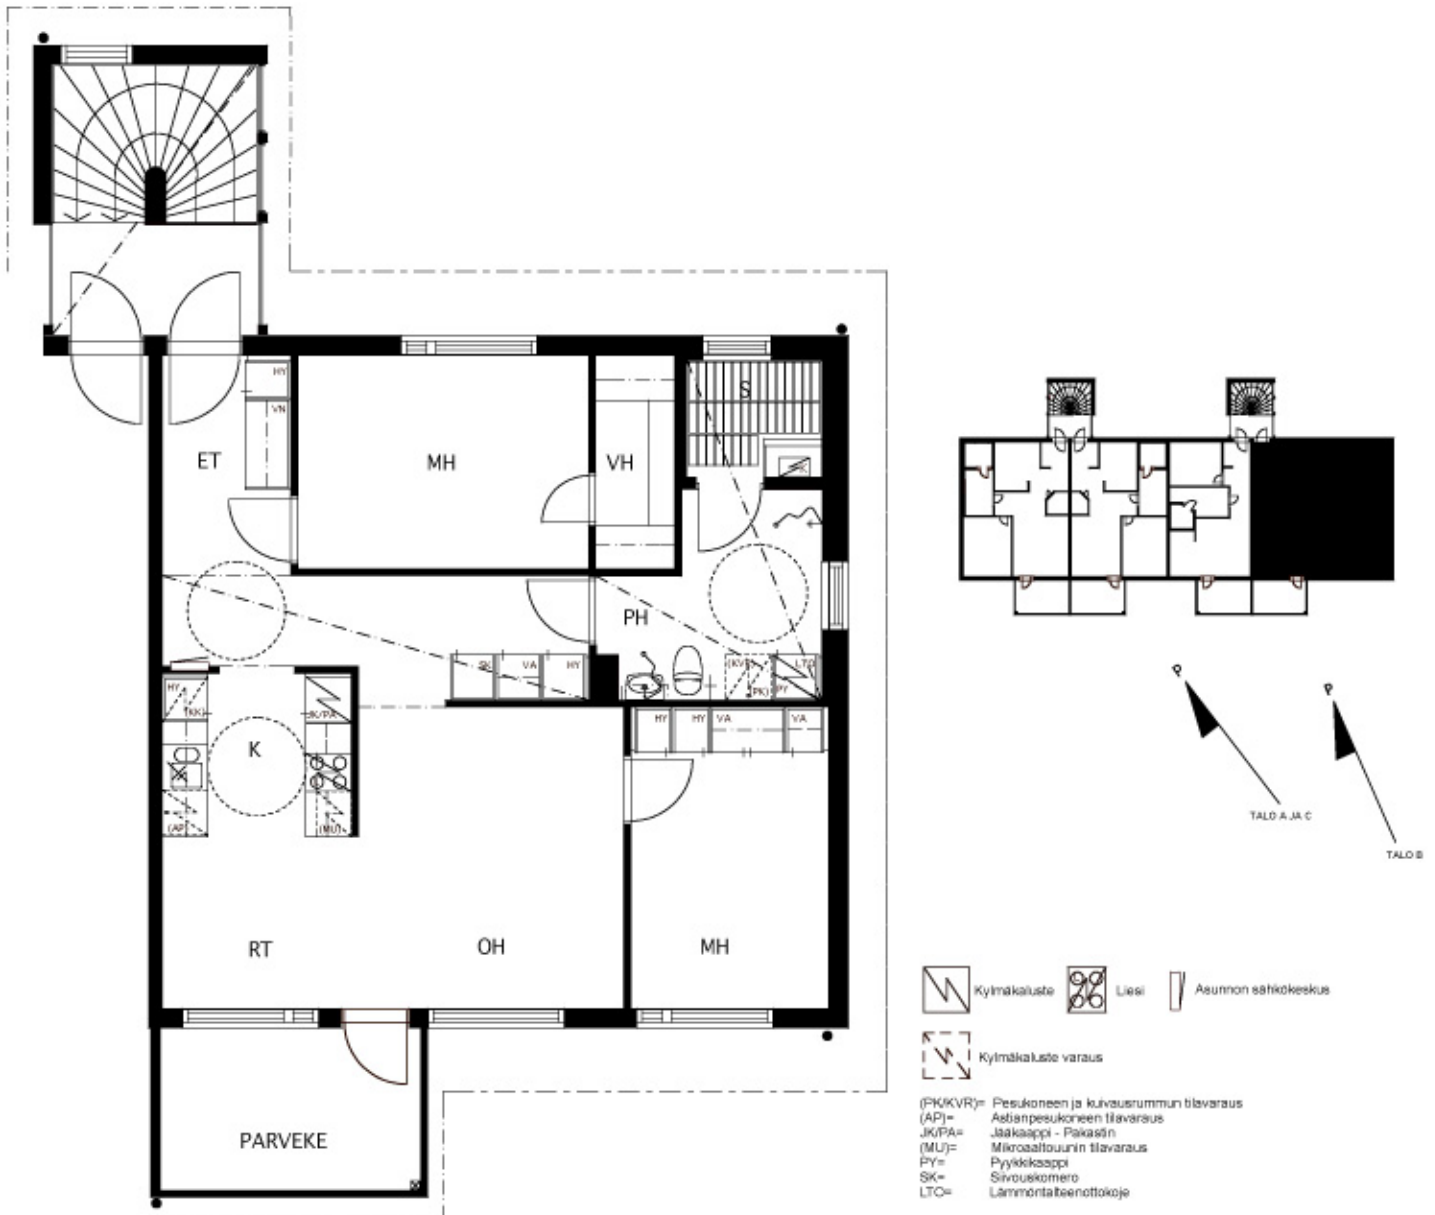

\* PARVEKE LASITETTU