


# AVO-Asunnot Oy Vaarinmaa

Vaarinmaantie 5, 36520 Kangasala

2h+kk+s 52,5 m<sup>2</sup> as. E28

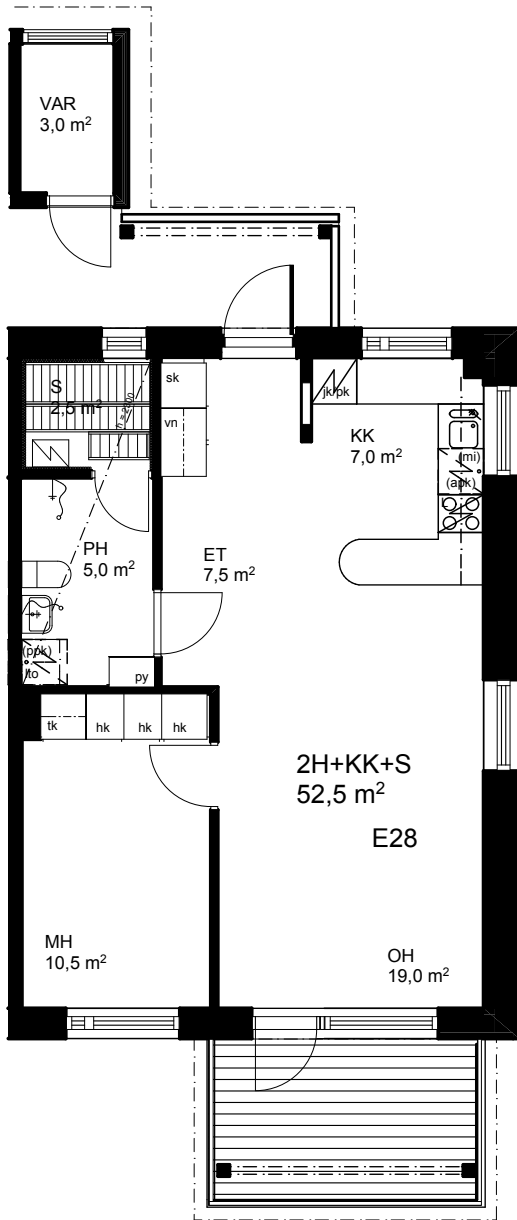

2. KERROS



MITTAKAAVA 1:100



## HUONELYHENTEET:

ET	eteinen
K	keittiö
MH	makuuhuone
OH	olohuone
PH	pesuhuone
S	sauna
VH	vaatehuone
WC	erillinen wc

## MUUT LYHENTEET:

jk/pk	jääkaappi-pakastin
jk/vk	jääkaappi-viileäkaappi
pk/pk	pakastinkaappi
L	liesi
vn	vaatenaulakko
sk	siivouskomero
hk	hyllykaappi
tk	tankokaappi
py	pyykkikomero
lvv	lämmivesivaraaja
lto	ilmanvaihtokone
(apk)	astianpesukonevaraus
(mi)	mikroaaltouunivaraus
(jk/pk)	jääkaappi-pakastinvaraus
(ppk)	pyykinpesukonevaraus