



# AVO-Asunnot Oy Vaarinmaa

Vaarinmaantie 5, 36520 Kangasala


3h+k+s 76,0 m<sup>2</sup> as. D20

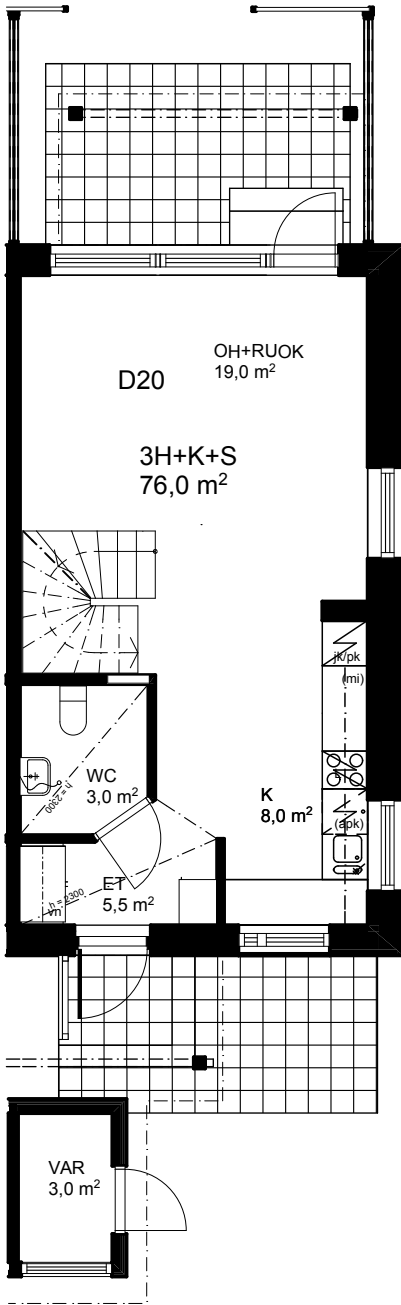

1. KERROS

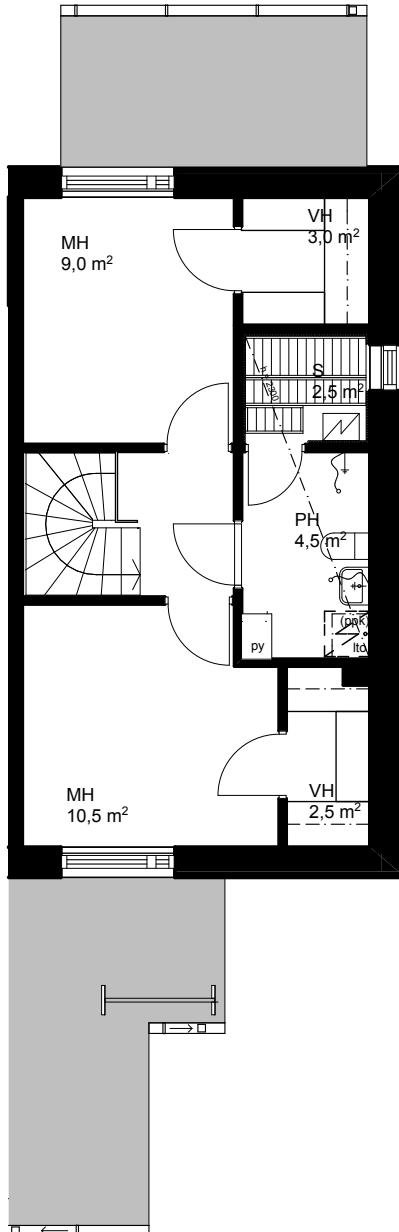

2. KERROS

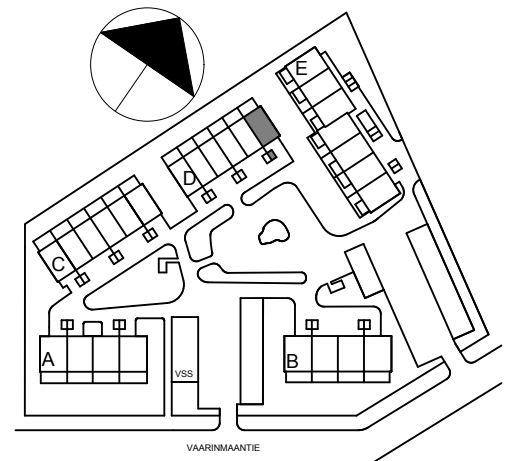

Sijaintikaavio 1:2000

## HUONELYHENTEET:

|    |              |
|----|--------------|
| ET | eteinen      |
| K  | keittiö      |
| MH | makuuhuone   |
| OH | olohuone     |
| PH | pesuhuone    |
| S  | sauna        |
| VH | vaatehuone   |
| WC | erillinen wc |

## MUUT LYHENTEET:

|         |                          |
|---------|--------------------------|
| jk/pk   | jääkaappi-pakastin       |
| jk/vk   | jääkaappi-viileäkaappi   |
| pk/pk   | pakastinkaappi           |
| L       | liesi                    |
| vn      | vaatenaulakko            |
| sk      | siivouskomero            |
| hk      | hyllykaappi              |
| tk      | tankokaappi              |
| py      | pyykkikomero             |
| lvv     | lämmönsäilö              |
| lto     | ilmanvaihtokone          |
| (apk)   | astianpesukonevaraus     |
| (mi)    | mikroaaltouunivaraus     |
| (jk/pk) | jääkaappi-pakastinvaraus |
| (ppk)   | pyykinpesukonevaraus     |



MITTAKAAVA 1:100