




5H+K+S 105,5 m²
asunnot A1, B6, C10

As. Oy Kangasalan
Villivadelma

1. krs

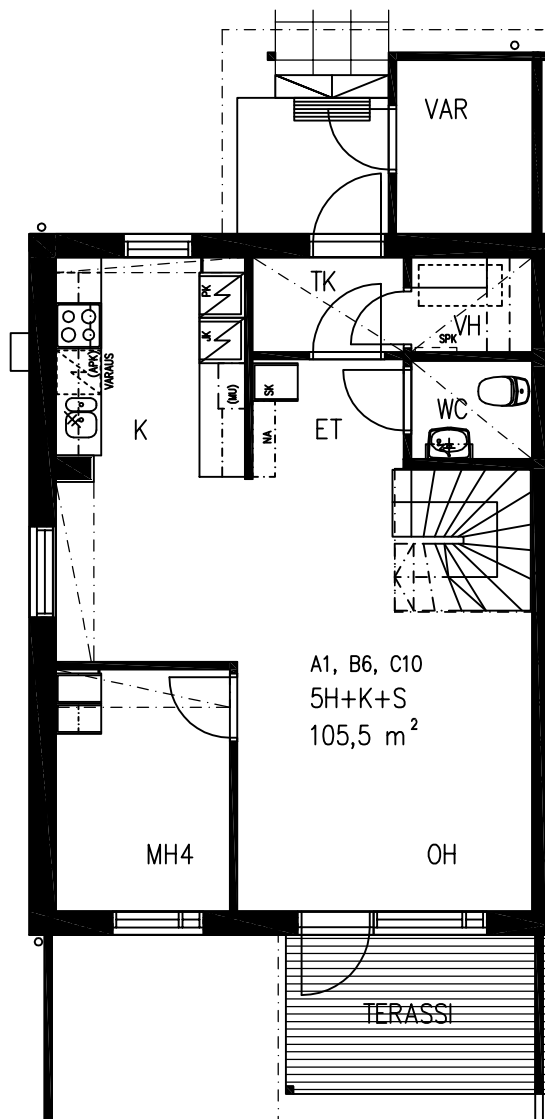

2. krs

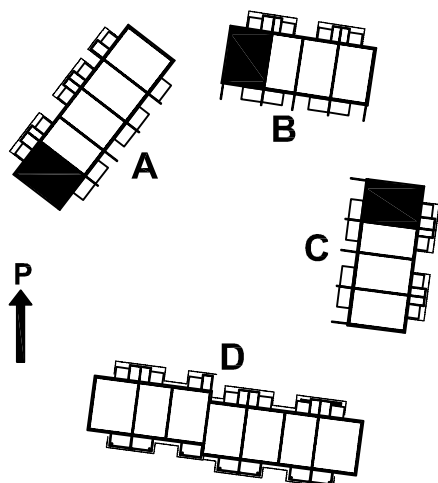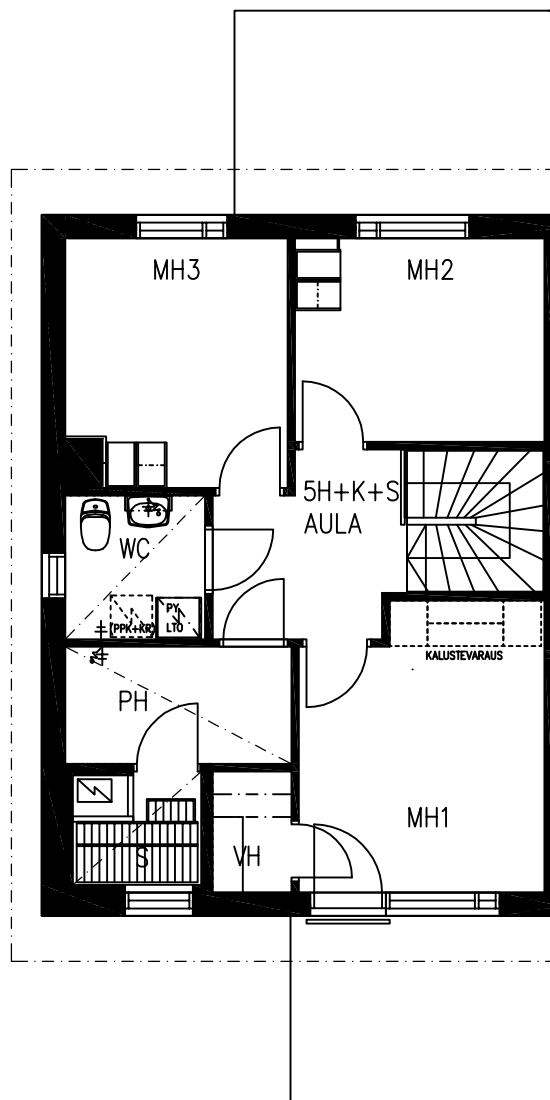

MITTAKAAVA 1:100

Oikeudet muutoksiin pidätetään 29.07.2008.
Koteloitien ja alaslaskettujen kattojen tarkka
sijainti ja koko määräytyvät rakentamisvaiheessa.