
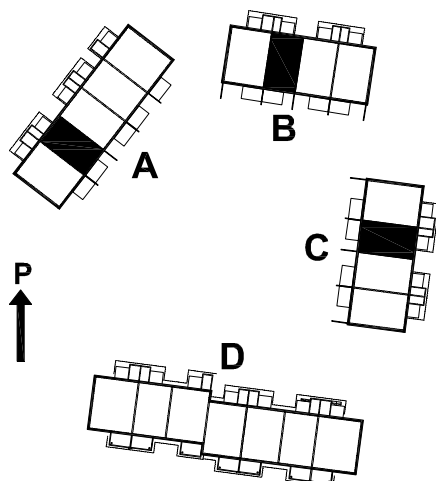
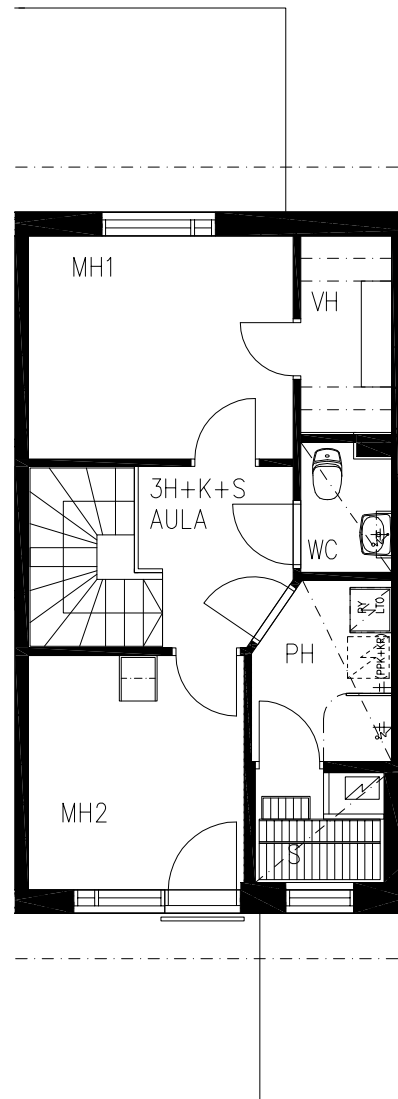


3H+K+S 79,0 m²
 asunnot A2, B7, C11

As. Oy Kangasalan
 Villivadelma

1. krs

2. krs

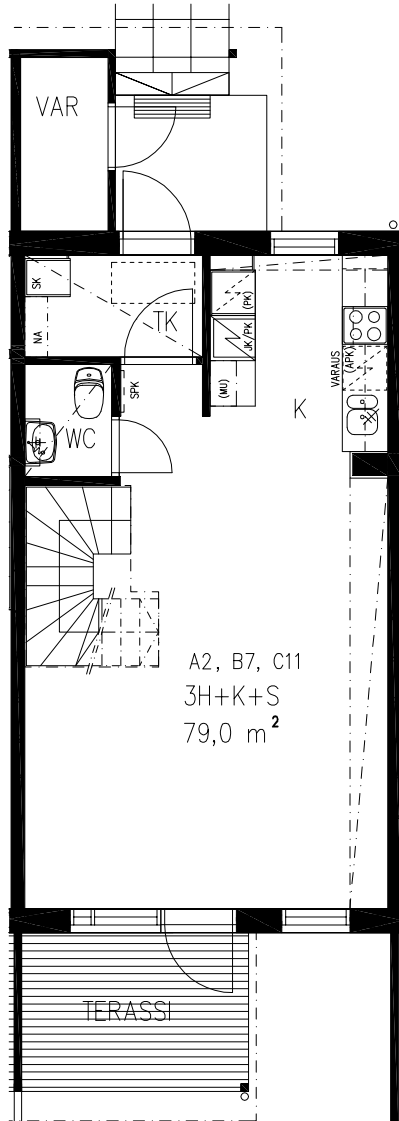

MITTAKAAVA 1:100

Oikeudet muutoksiin pidätetään 04.04.2008.
 Kotelointien ja alaslaskettujen kattojen tarkka
 sijainti ja koko määräytyvät rakentamisvaiheessa.