
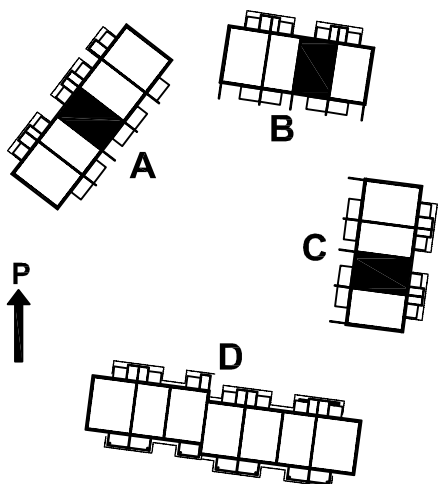
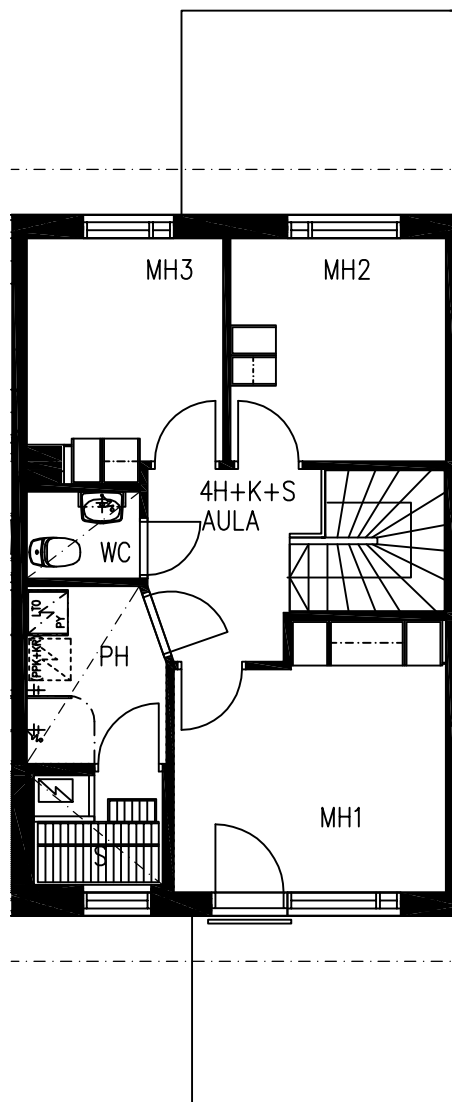


4H+K+S 92,0 m²
 asunnot A3, B8, C12

As. Oy Kangasalan
 Villivadelma

1. krs

2. krs

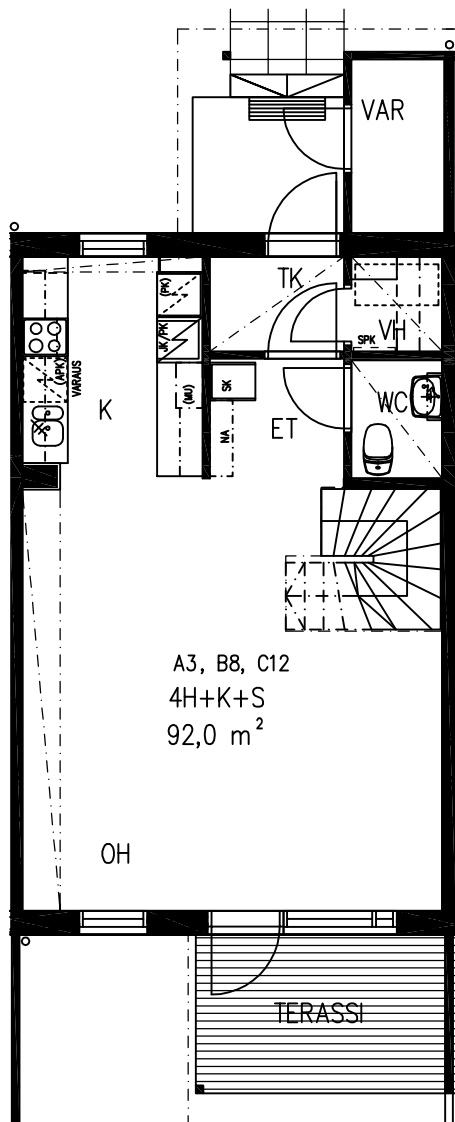

MITTAKAAVA 1:100

Oikeudet muutoksiin pidätetään 29.07.2008.
 Koteloitien ja alaslaskettujen kattojen tarkka
 sijainti ja koko määräytyvät rakentamisvaiheessa.